




Detail "A"
Schaal 1:250

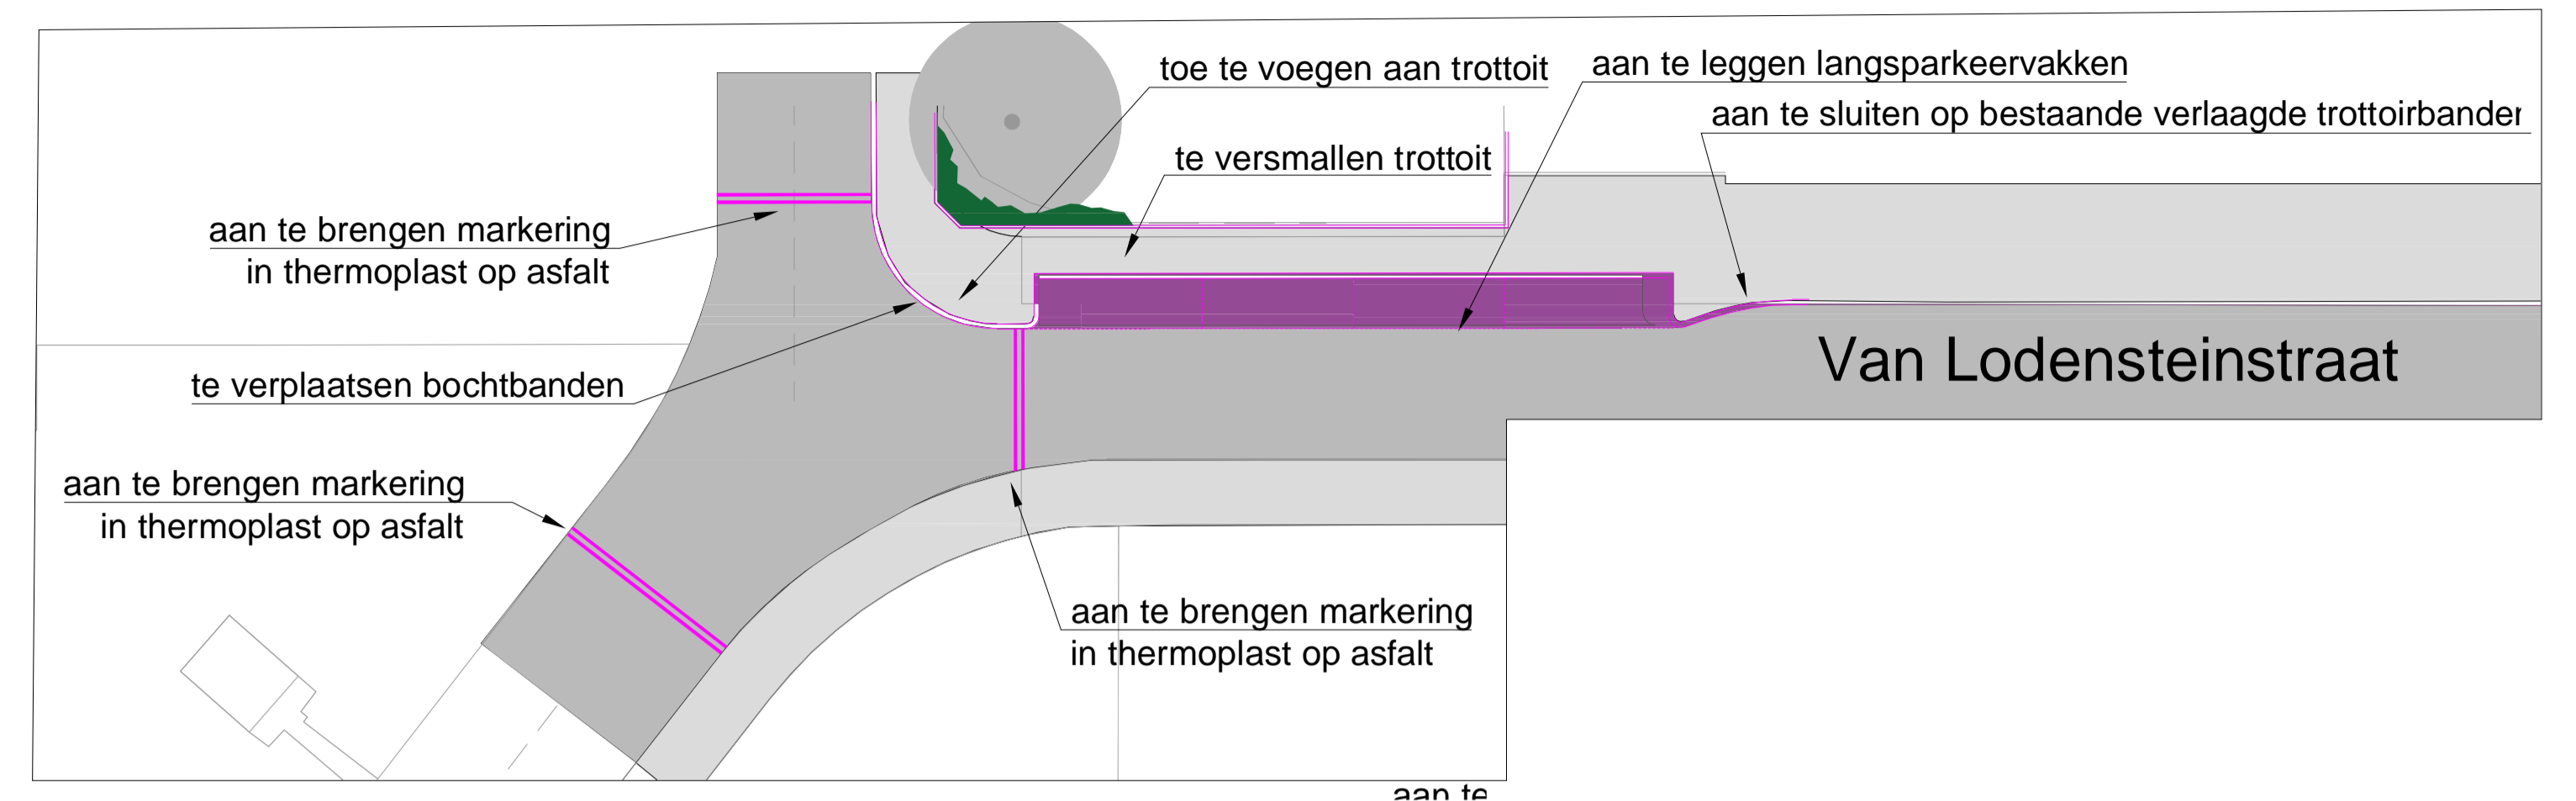

Detail "D"
Schaal 1:250

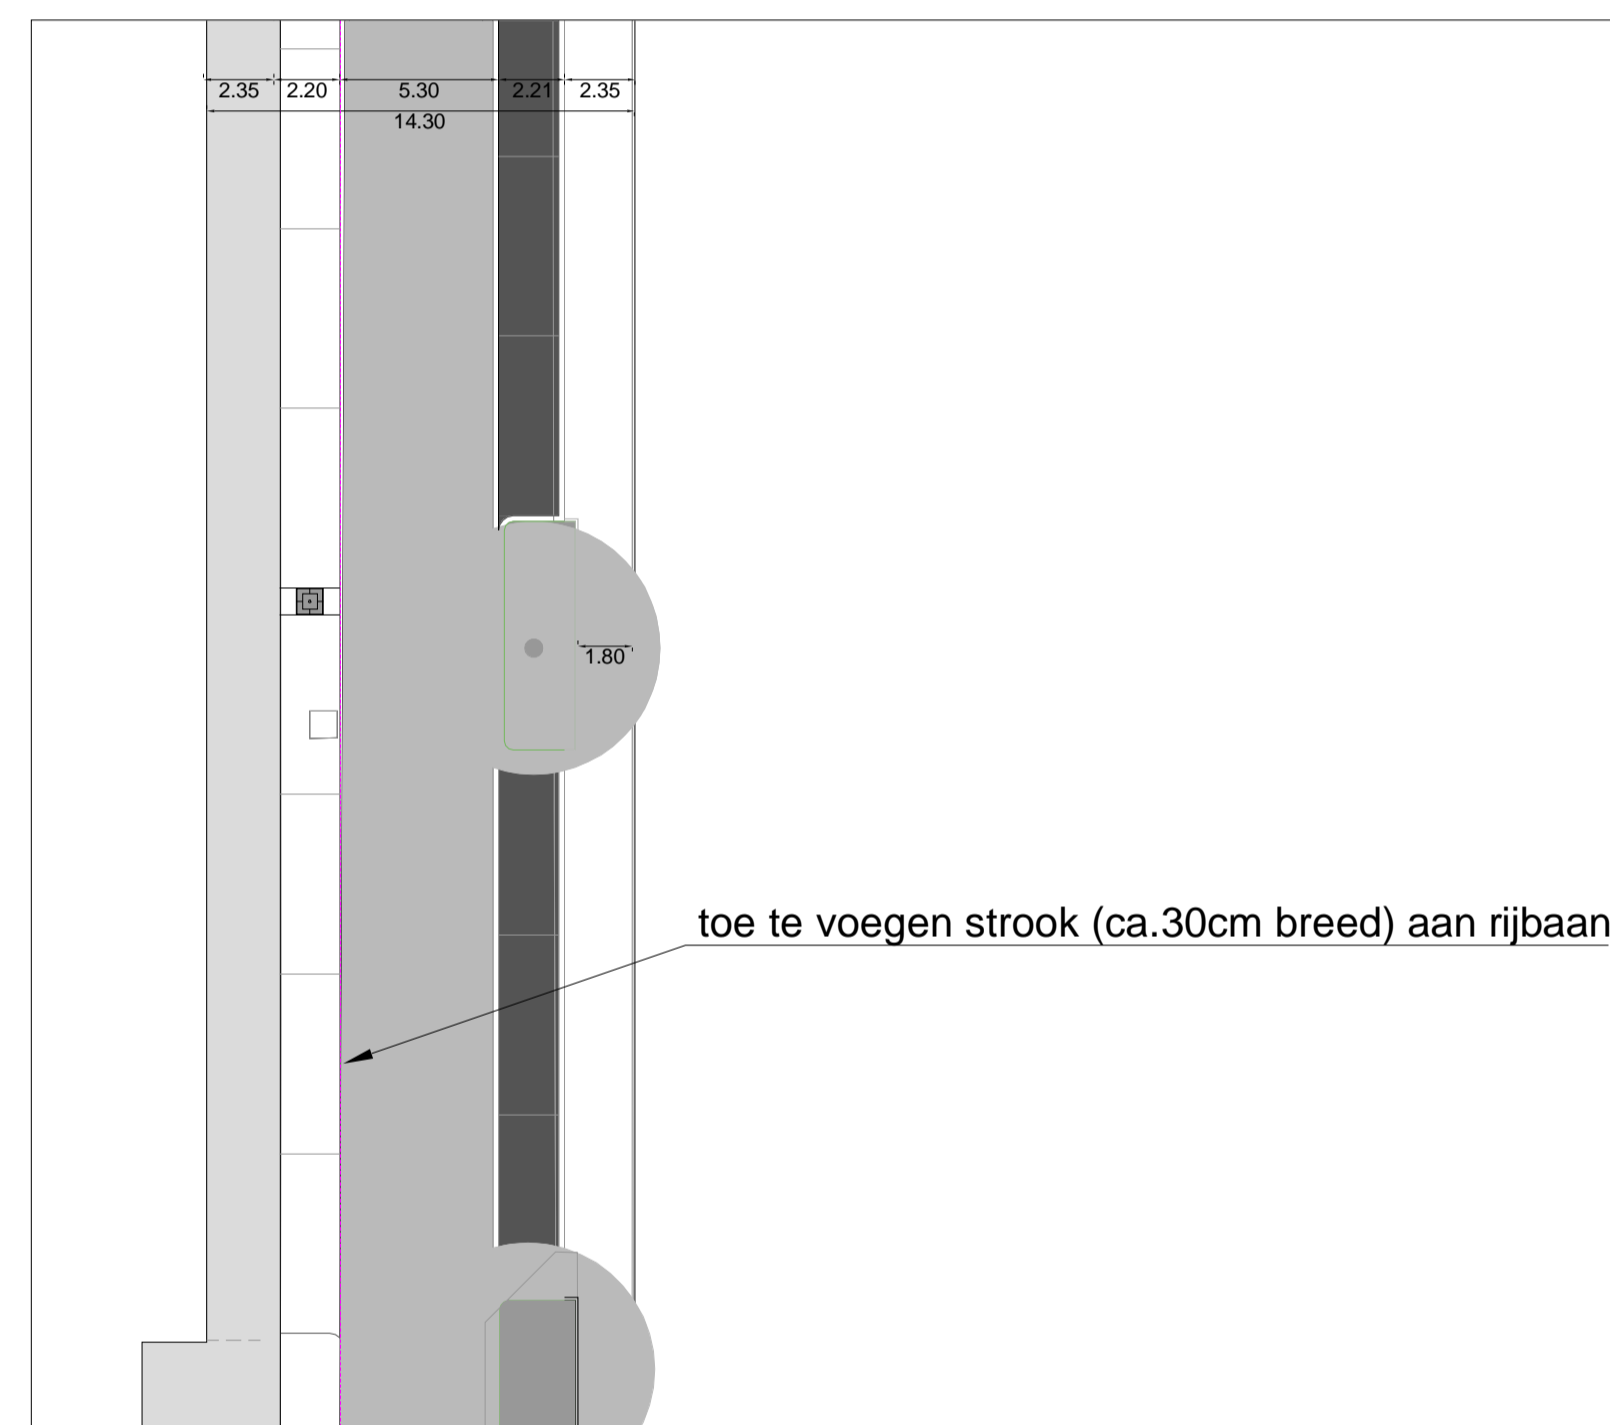

Detail "B"
Schaal 1:250

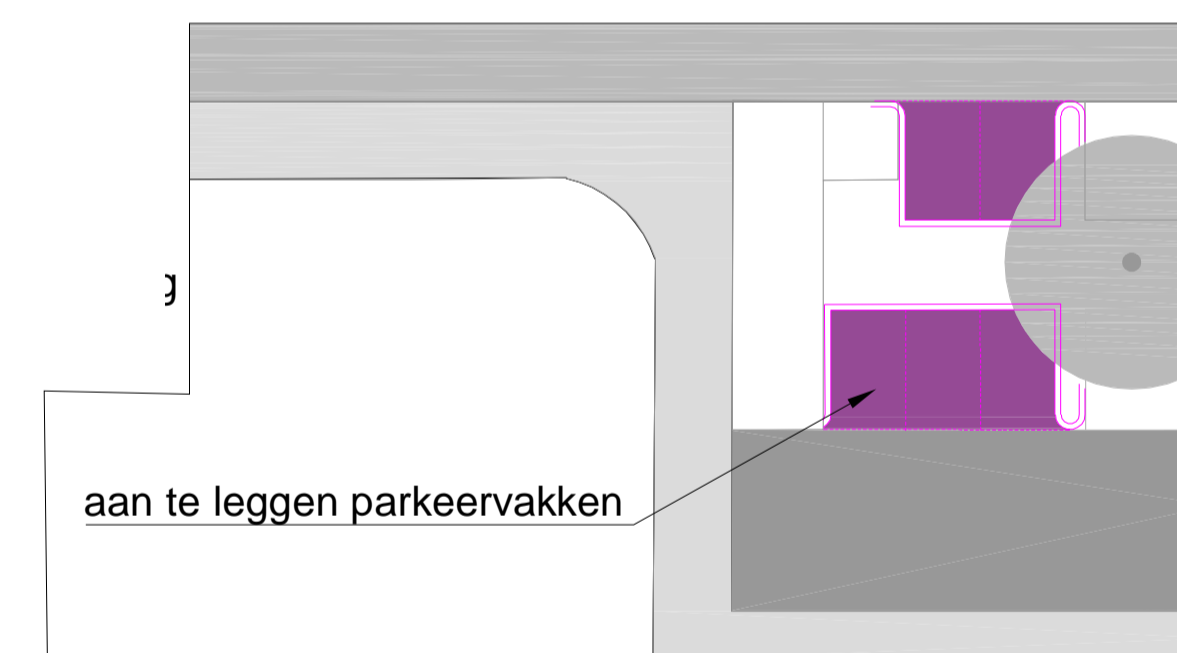

Detail "E"
Schaal 1:250



Detail "C"
Schaal 1:250

	Gemeente Zoetermeer		Stadhuisplein 1 Postbus 15 2700 AA Zoetermeer Telefoon 079 - 14079 Fax 079 - 3469626
	Stad Stedelijke Ontwikkeling (SO)		getekend: A.Sekmen gewijzigd: datum: 15-07-2021 schaal: 1 : 250 gecontroleerd: akkoord: formaat: A1 volgnummer: SO/PM01 bladnummer: besteks nr: SO/PM/ file:
Palenstein (vlek G) Sandrinapad Enkelzijdige ontsluiting Sandrinapad Conform B&W besluit 13 juli 2021 Detail tekeningen			Deze tekening heeft geen juridische werking, zodat daaraan geen rechten ontleend kunnen worden. Wijzigingen voorbehouden.