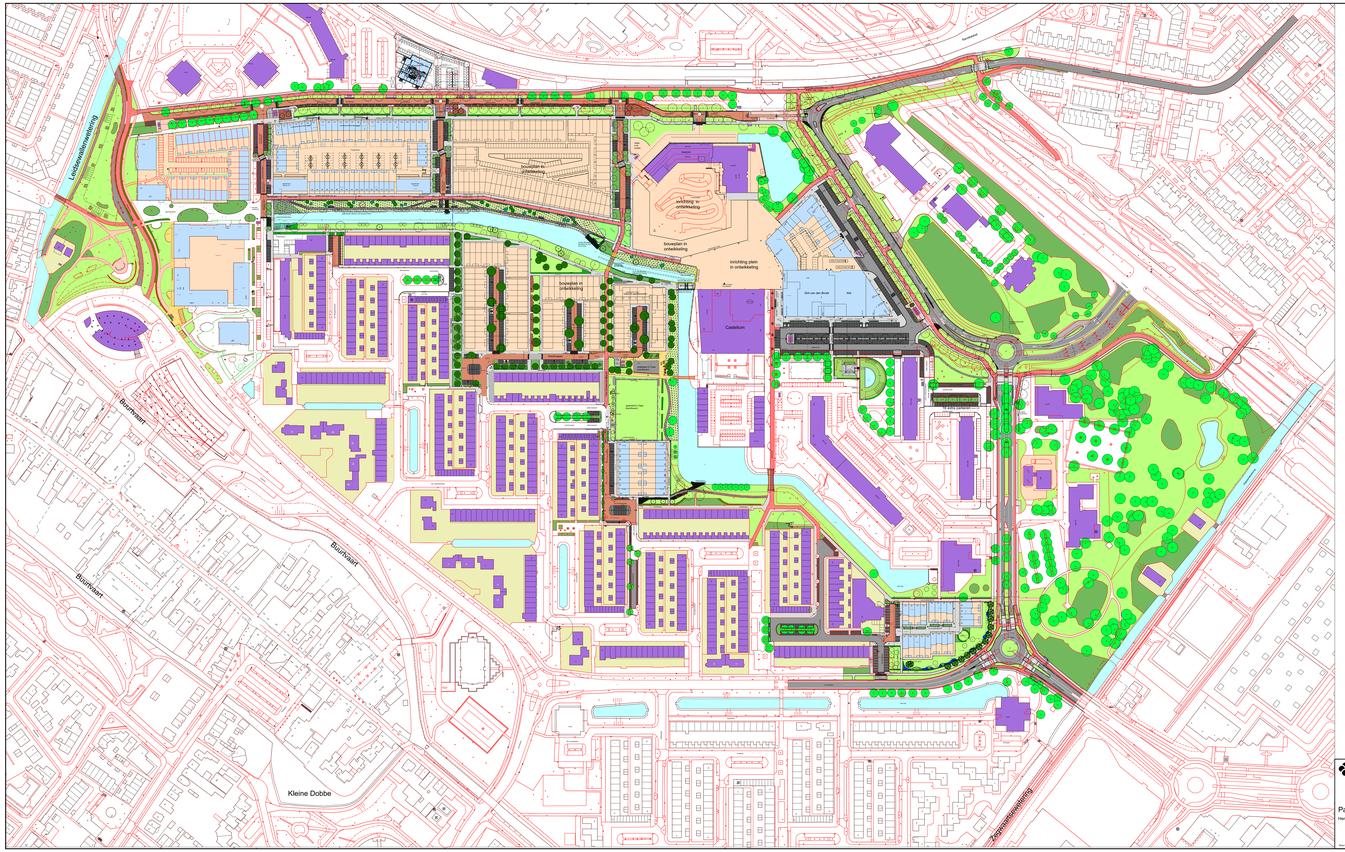

Gemeente
Zoetermeer

Stad
Stadsdeel Ontwikkeling (SO)

Stadhuisplein 1
2700 AA Zoetermeer
Tel 079 – 3460000
Fax 079 – 3460826

Palenstein (Overzichtskaart)

Herinrichtingsplan in BEWERKING

gekleurd
gewijzigd nov 2017
datum 14.03.2017
gemaakt schaal 1 : 1000
gecontrol
formaat
hoofdnummer 01GCPM
hulpnummer
tekeningnr. 01SCPM
file

Deze tekening blijft geen eigendom van derden, mag niet worden verveelvoudigd noch aan derden verstrekt zonder toestemming van de gemeente Zoetermeer.