



Stap 1: Bestrating Hof 1 en 2, voetpad rondom blok A, B, 2 t/m 6  
bestrating rijbaan ontsluiting, bestrating afvalinzameling locatie  
Tijdspad: februari t/m april 2023




Stap 2: Tijdelijke ontsluiting blok A, B, 2 t/m 6 over  
fietspad tussen Sandrinapad en voetbalkooi  
Tijdspad: aanleg mei 2023, stop augustus 2023 (ca. 5 maanden benodigd)




Stap 3: Bestrating voetpad Sandrinapad 8 t/m 17  
Tijdspad: mei 2023



Stap 4: Bestrating Hof 3, voetpad rondom blok 10 t/m 12  
parkeervakken Bootsmastraat  
Tijdspad: april 2023 t/m mei 2023

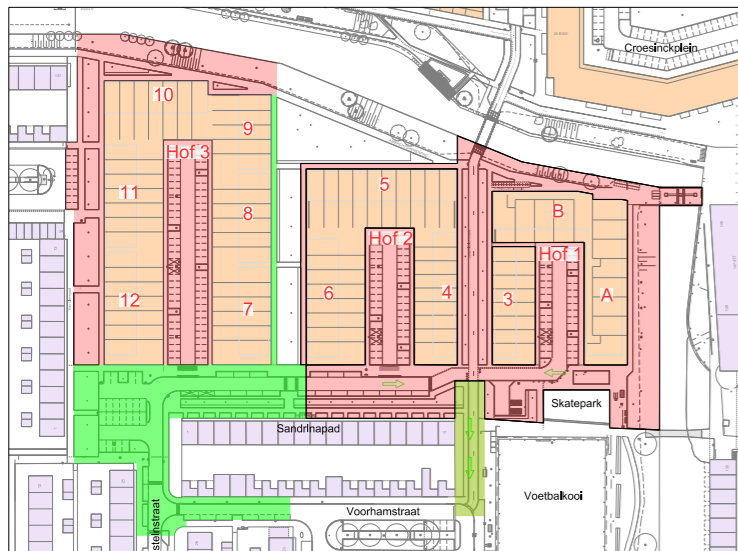

Stap 5: Bestrating Voorhamstraat/ van Lodensteinstraat  
bestrating parkeerplaats en Sandrinapad 1 t/m 7  
Tijdspad: mei 2023 t/m juli 2023

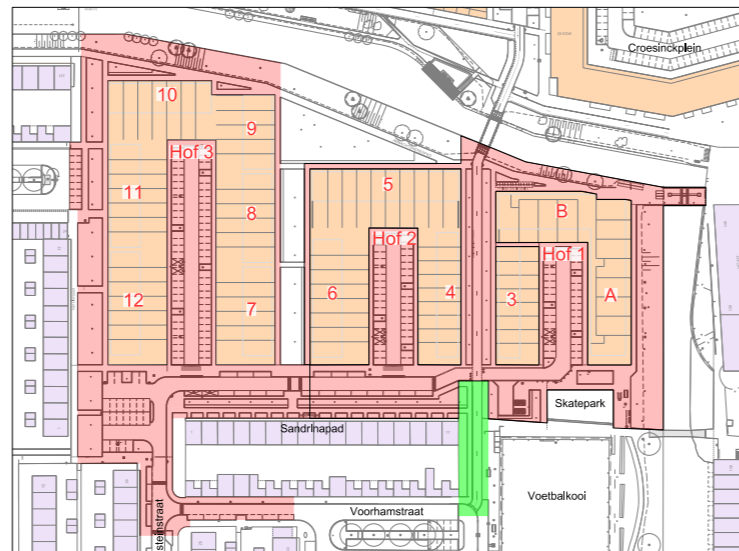

Stap 6: Bestrating fietspad tussen Sandrinapad en voetbalkooi  
bewonersverkeer via Sandrinapad/ van Lodensteinstraat  
Tijdspad: juli 2023



Stap 7: Bestrating voetpad langs water  
groenstrook tussen Hof 2 en 3  
Tijdspad: juli t/m september 2023


LEGENDA

- Bestaande inrichting
- Toekomstige inrichting
- Bestaande woningen/gebouwen
- Nieuwbouw woningen/percelen
- Werkgebied fasering WRM
- Werkgebied gereed WRM
- Tijdelijke ontsluiting Hof 1 en 2

\*AAN DEZE TEKENING KUNNEN SEEN RECHTEN WORDEN ONTLEEND\*

ALGEMENE OPMERKINGEN		01-12-2022		FASERING WOONRIJP MAKEN VLEK G		P.v.M.		E.W.	
Wijk	Situat.	Ontwerp	Project	Stadium	Deel	Samenv.	Gepland	Gepland	Gepland
Opdrachtgever: GEMEENTE ZOETERMEER		Projectleider: E.W.		Stadium: 1 van 1		Projectnummer: 3-159		Gepland: 15000	
Project: WIJK PALENSTEIN TE ZOETERMEER		Status: CONCEPT		Wijknummer: 0		Projectnummer: W22-40232-PO-500		Gepland: 0	
Fase: PLANONTWIKKELING		Onderwerp: FA SERING WOONRIJP MAKEN VLEK G		Tekeningsnummer: W22-40232-PO-500		Gemeente Zoetermeer		Postbus 372 2620 AD Zoetermeer T: +31 (0) 78 62 77 91 info@zoetermeer.nl www.zoetermeer.nl	
Tijdspad: mei 2023 t/m september 2023		Engineering: waalpartners civil engineering							

INLOOP A VOND  
13 DECEMBER 2022

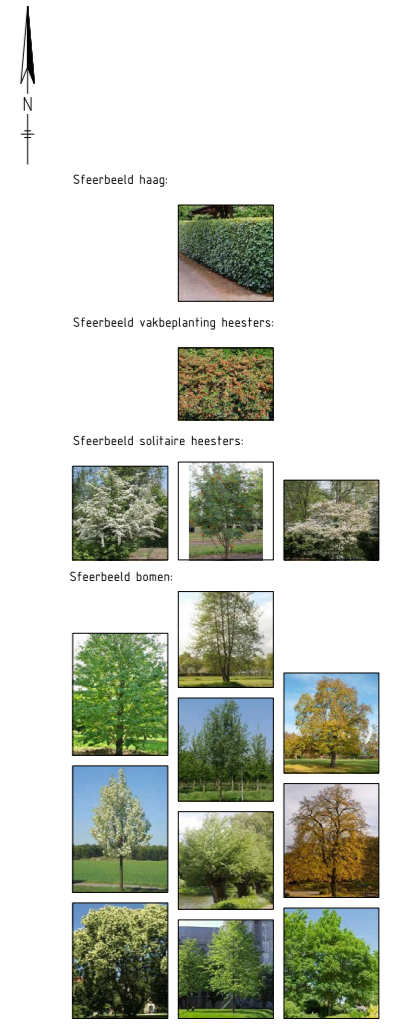


- LEGENDA**
- Bestaande tuinen
  - Bestaande woningen
  - Nieuwbouw woningen
  - Watergangen
  - Ribben
  - Parkeerplaatsen
  - Trottoirs
  - Trottoir gelaagd materiaal
  - Fietspad
- LEGENDA GROEN**
- Haag
  - Heesterbeplanting laag
  - Gazon/ bermen, vlak gras
  - Solitaire heesters
  - Bomen

\*AAN DEZE TEKENING KUNNEN GEEN RECHTEN WORDEN ONTOEGEN\*

ALGEMENE OPMERKINGEN	1	2	3	4	5	6	7	8	9	10
1. INRICHTINGSPLAN	2. WETENSCAPEN	3. WETENSCAPEN	4. WETENSCAPEN	5. WETENSCAPEN	6. WETENSCAPEN	7. WETENSCAPEN	8. WETENSCAPEN	9. WETENSCAPEN	10. WETENSCAPEN	11. WETENSCAPEN

**GEMEENTE ZOETERMEER**  
 WIK PALENSTEIN  
 TE ZOETERMEER  
 DEFINITIEF ONTWERP  
 INRICHTINGSPLAN W22-40232-DO-502

Projectnummer: W22-40232-DO-502  
 Datum: 11/12/2022  
 Schaal: 1:200  
 Ontwerper: **zoetermeer**  
 Engineering: **waalpartners civil engineering**

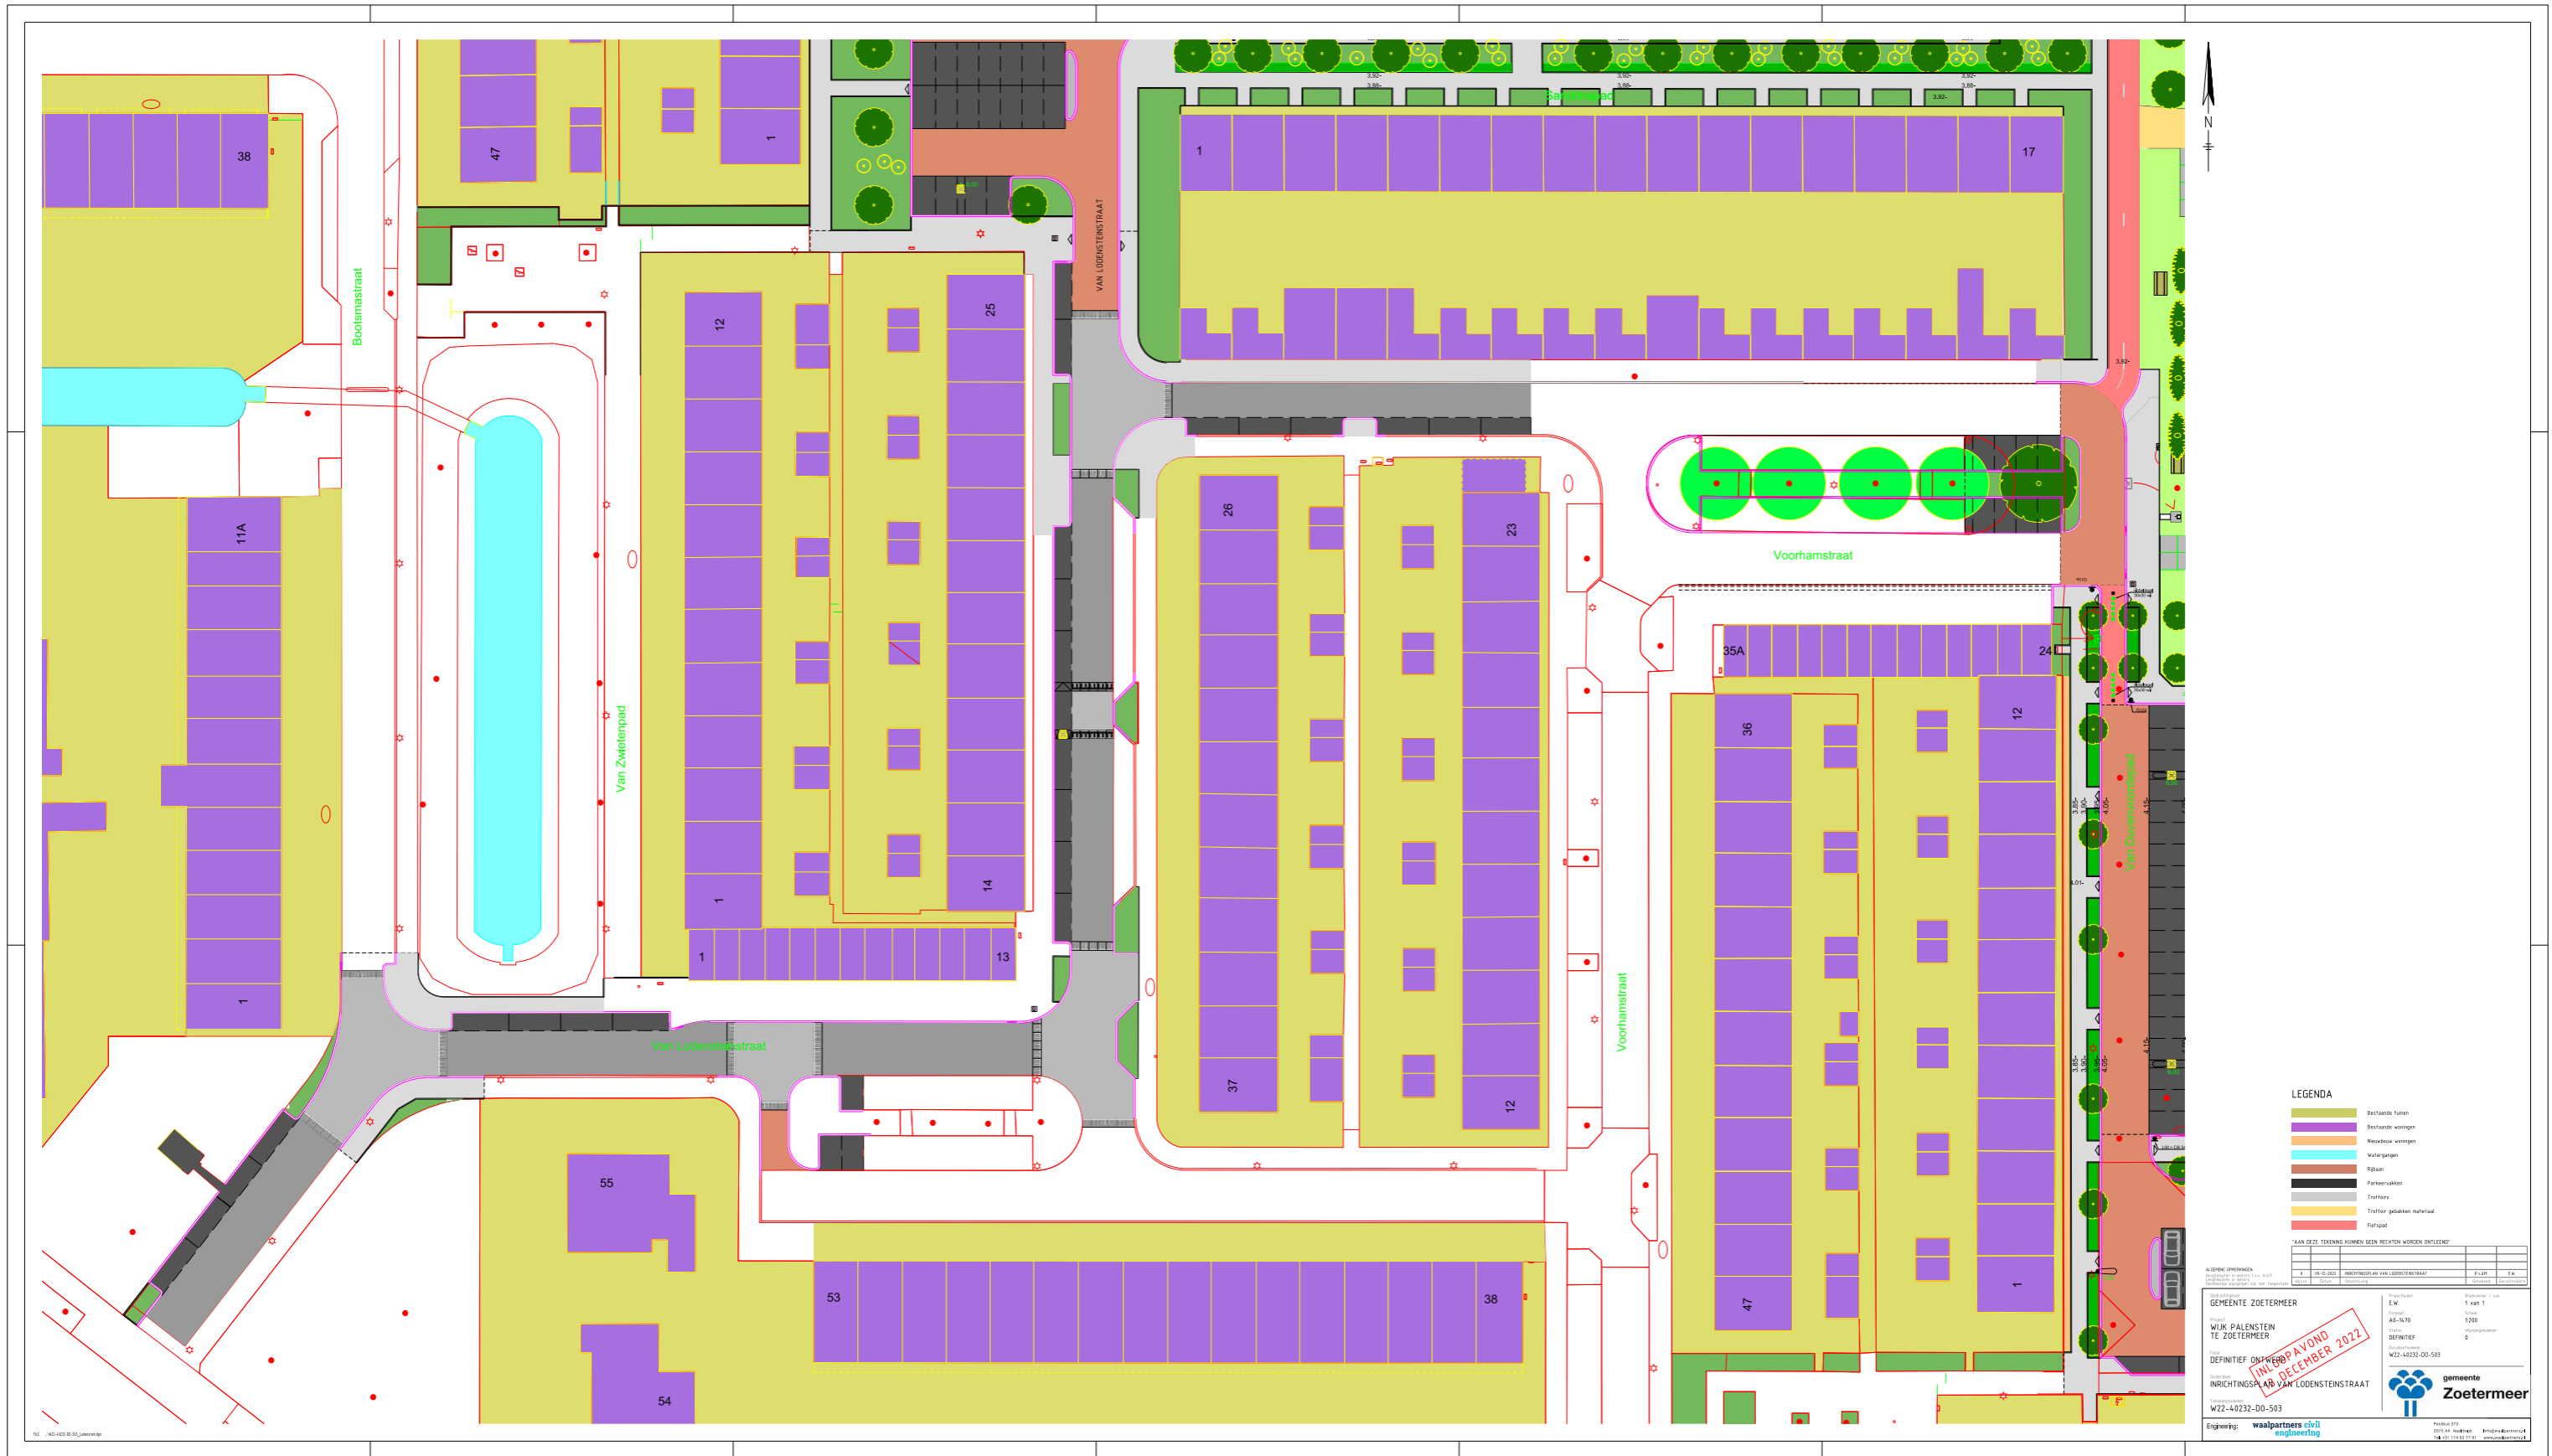



gemeente  
**Zoetermeer**

