




Stap 1: Plaatsen stroomverdeelstation (trafo)
 Omleggen middenspanningskabels Croesinckplein
 Aanleggen laagspanningskabels vanuit trafostation naar flat en Welkom2
 Tijdsfad: mei t/m juni 2023

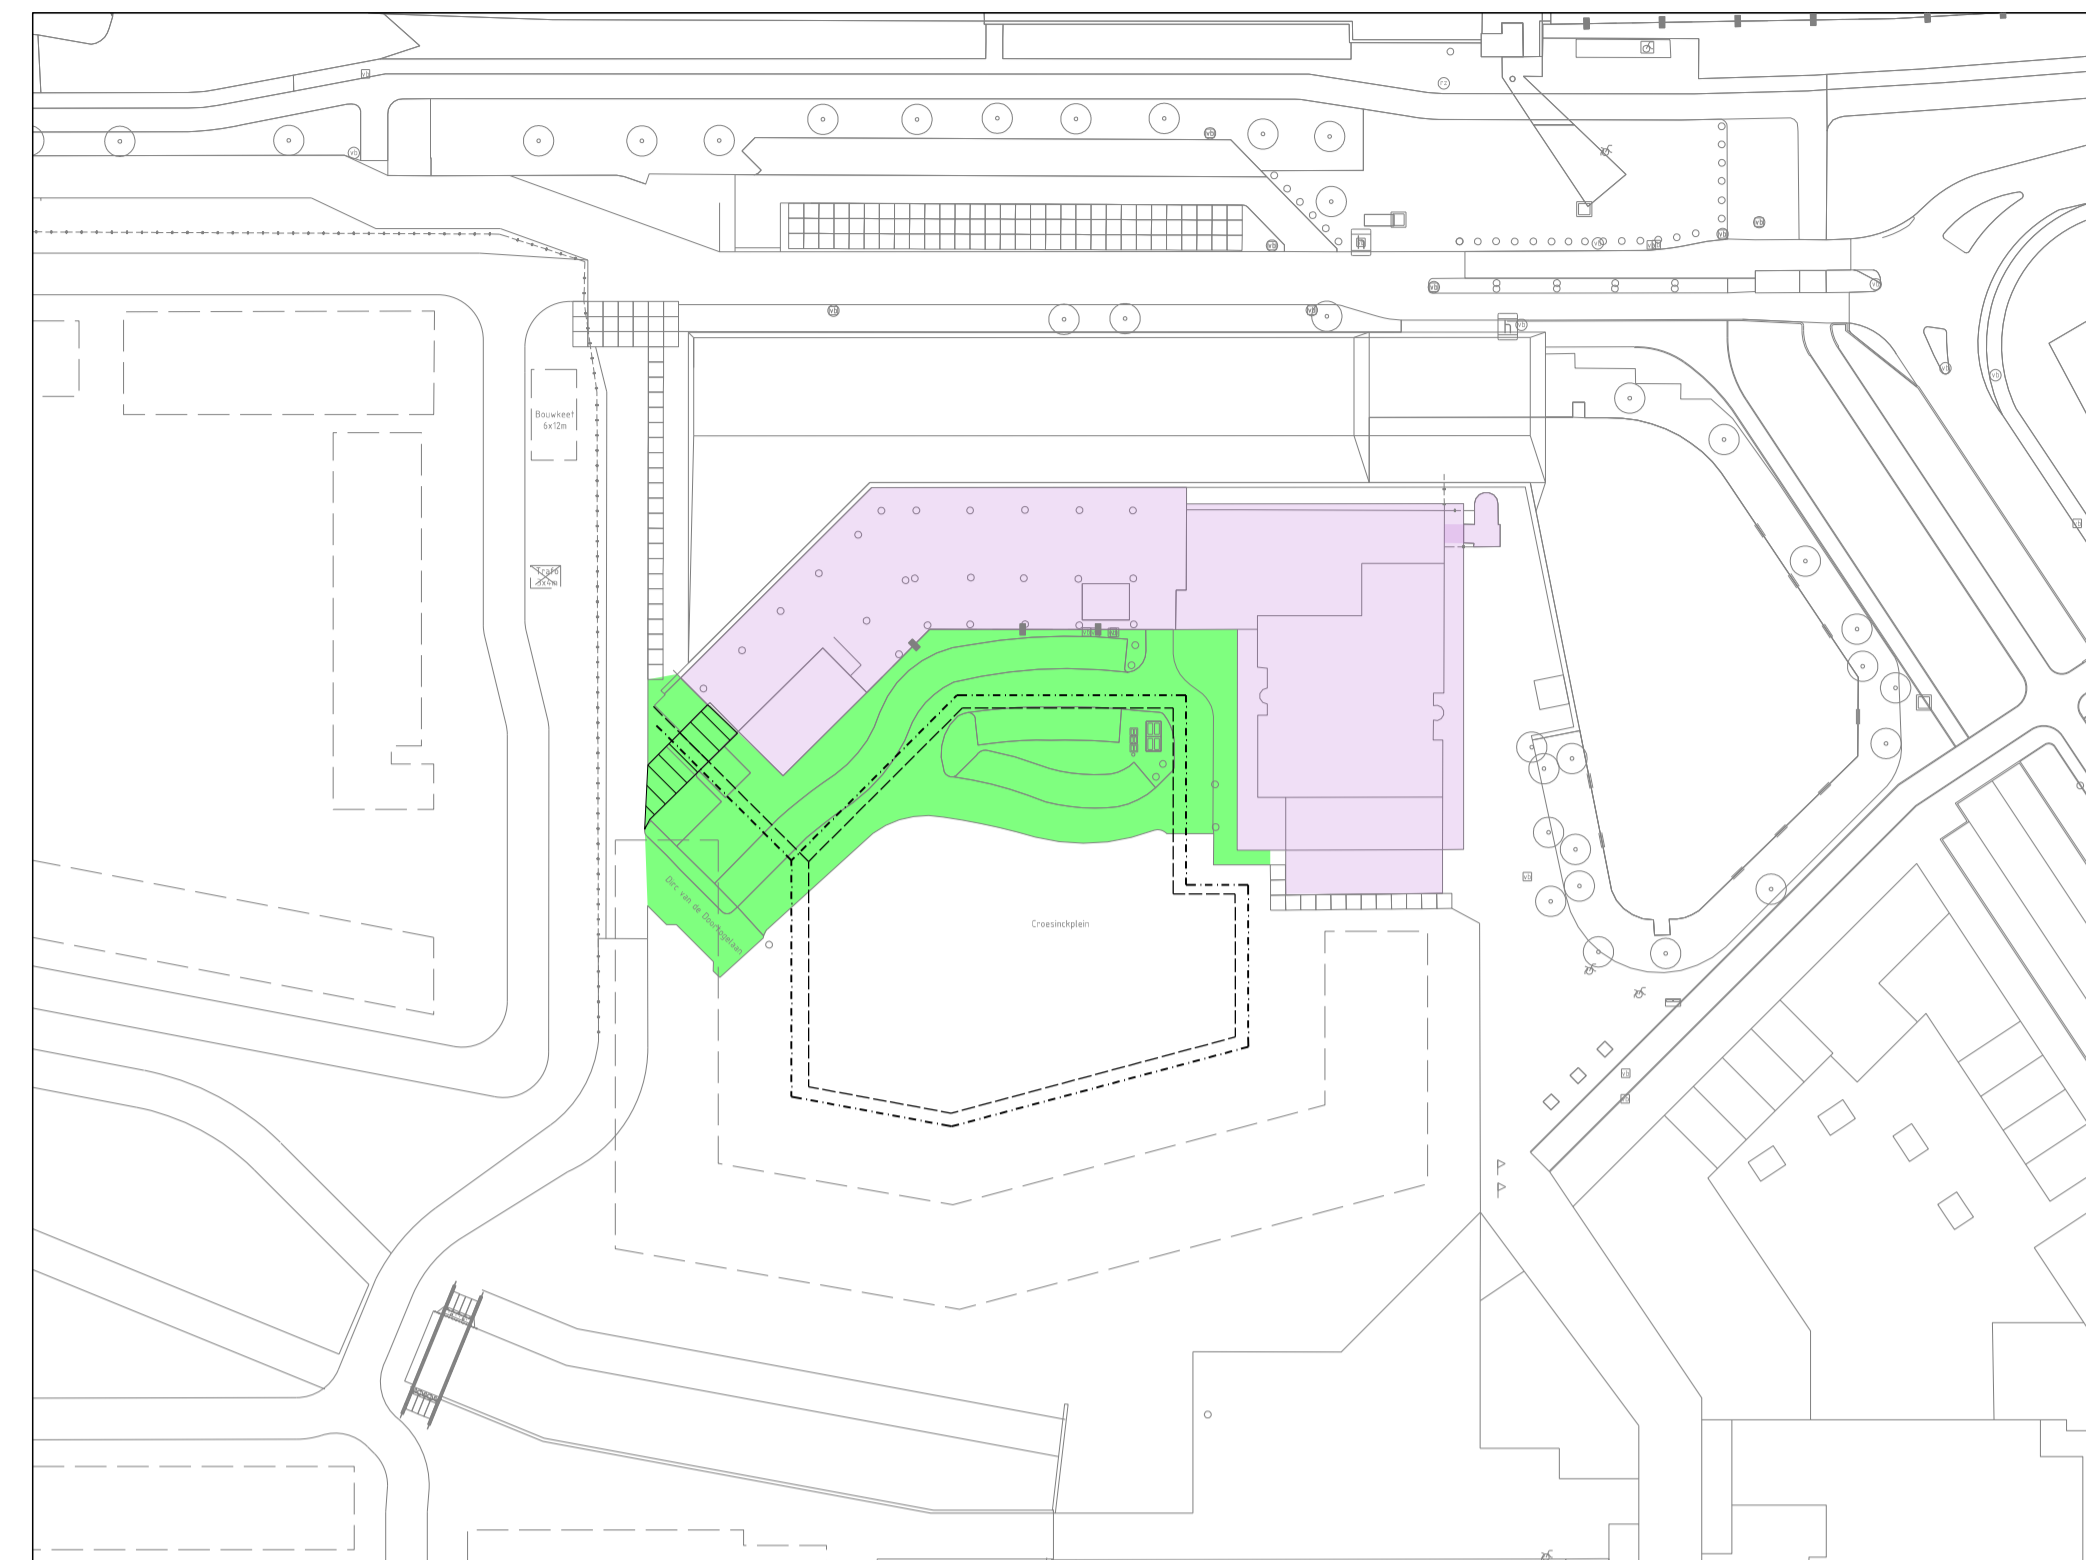


Stap 2: Start bouwrijp maken terrein Croesinckplein
 en aanleg nieuw riool terrein voor flat en Welkom2
 Tijdsfad: juni t/m september 2023

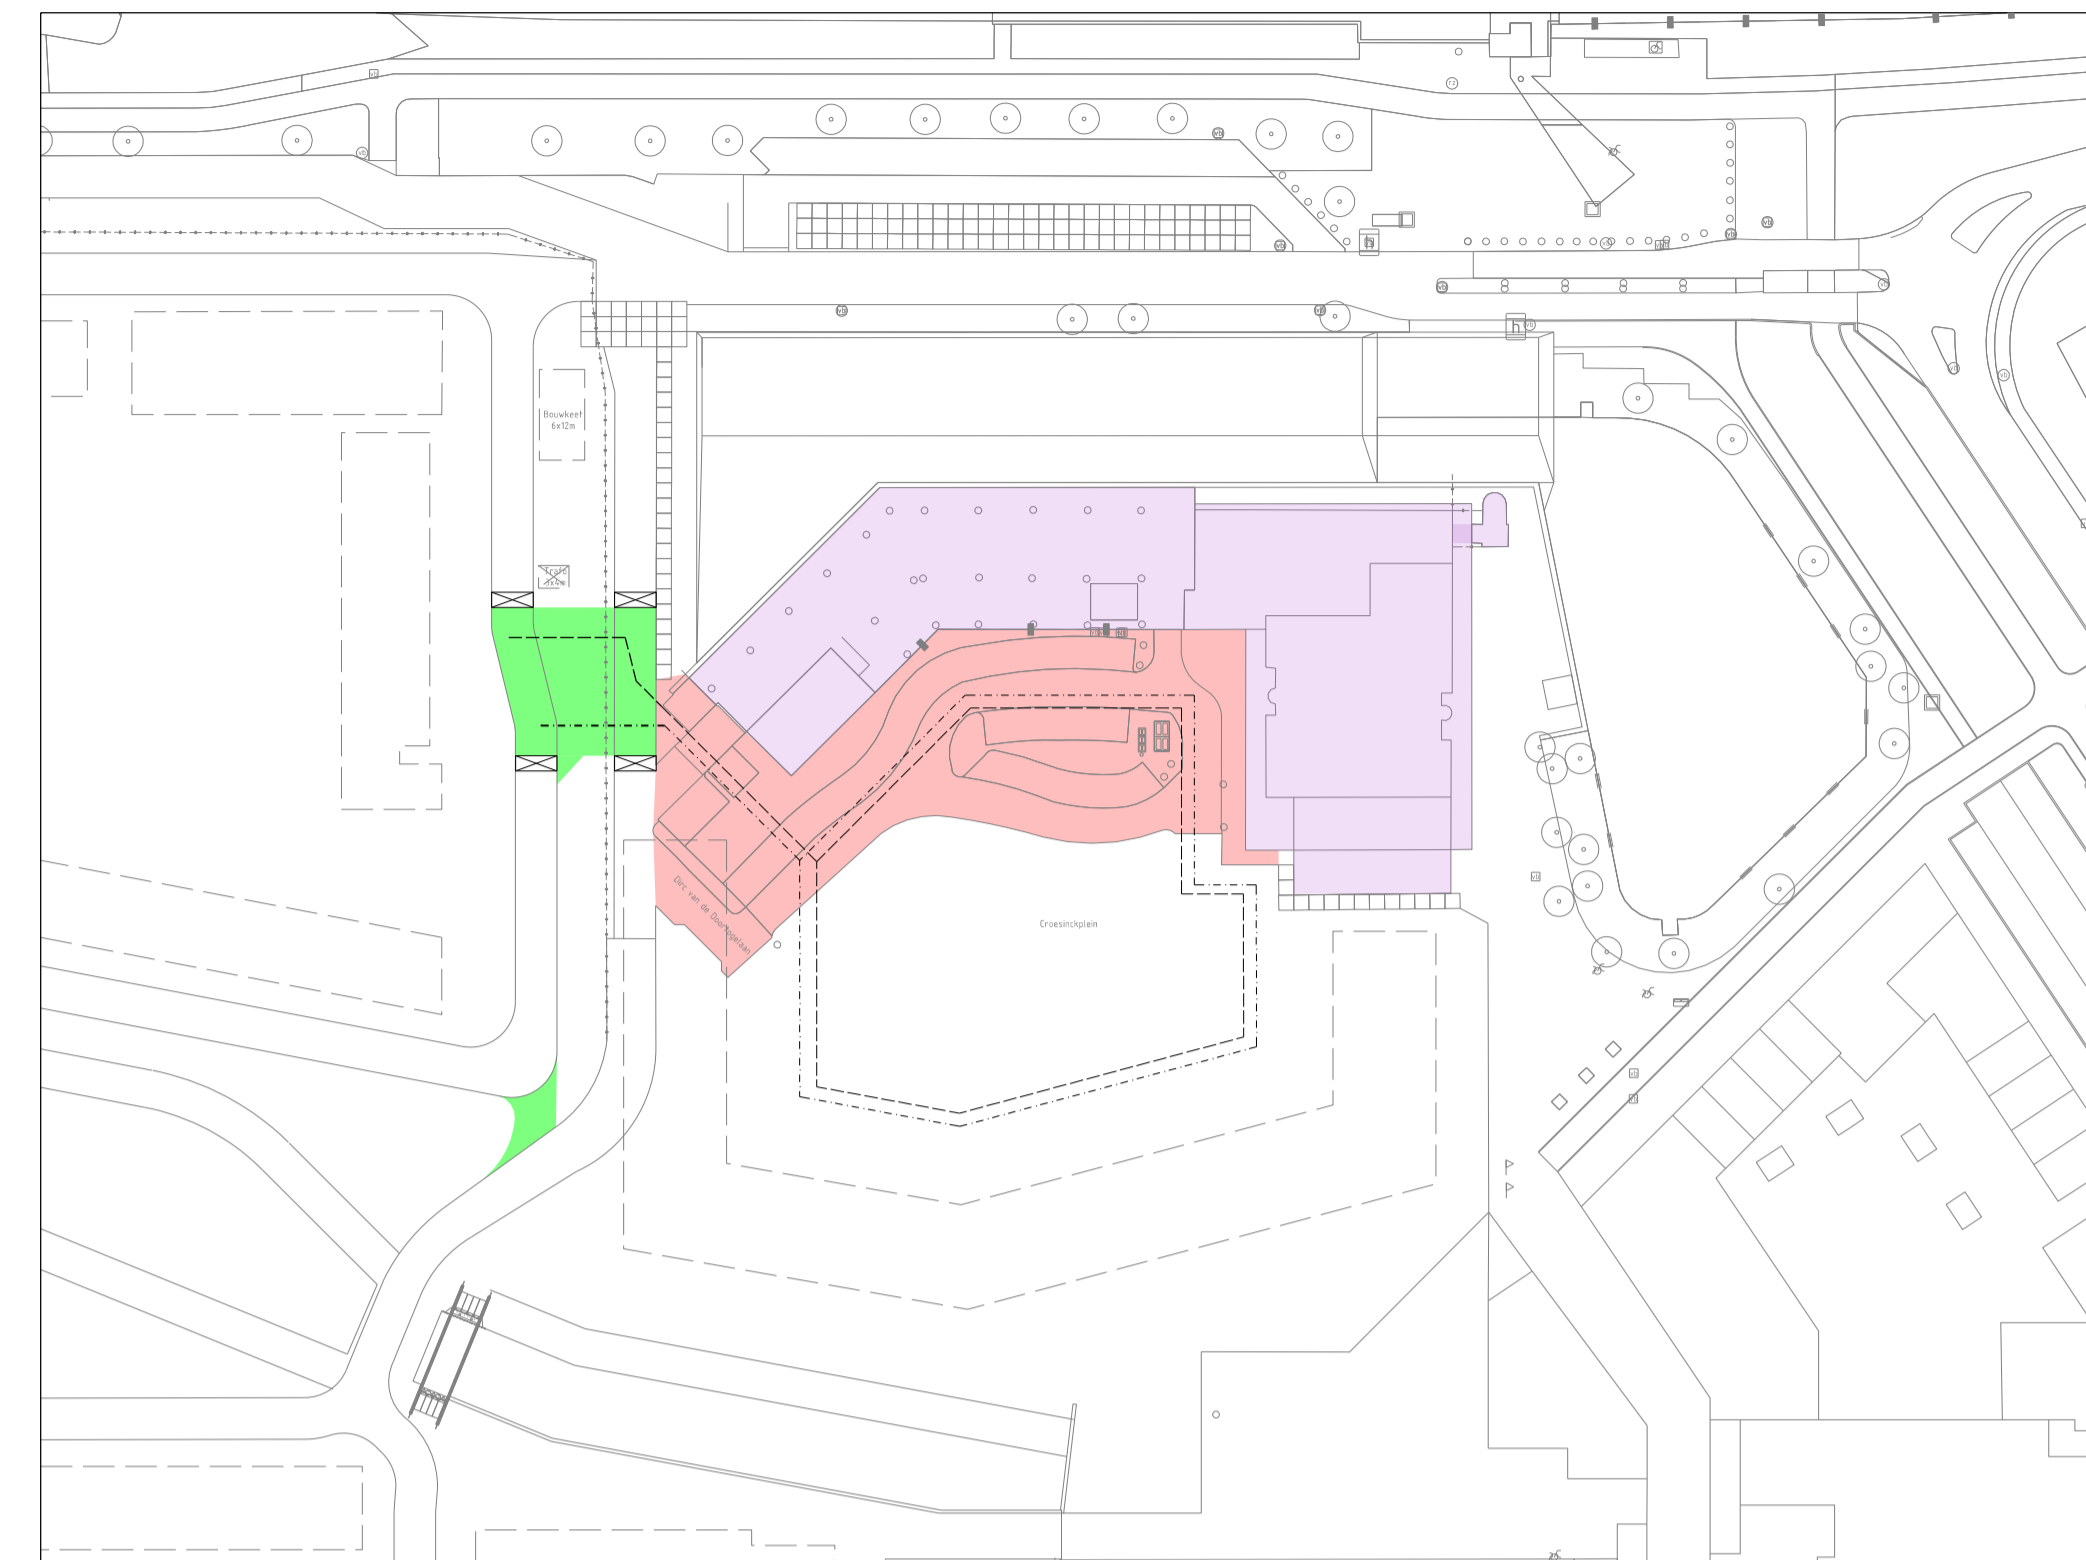


Stap 3: Volledige afsluiting toegangsweg naar Croesinckplein
 voor aansluiten nieuwe riool door rijbaan naar Vlek C
 Flat en Welkom2 enkel te voet en fiets bereikbaar via pad langs de flat
 Wel toegankelijk voor hulpdiensten
 Tijdsfad: 14 t/m 18 augustus 2023

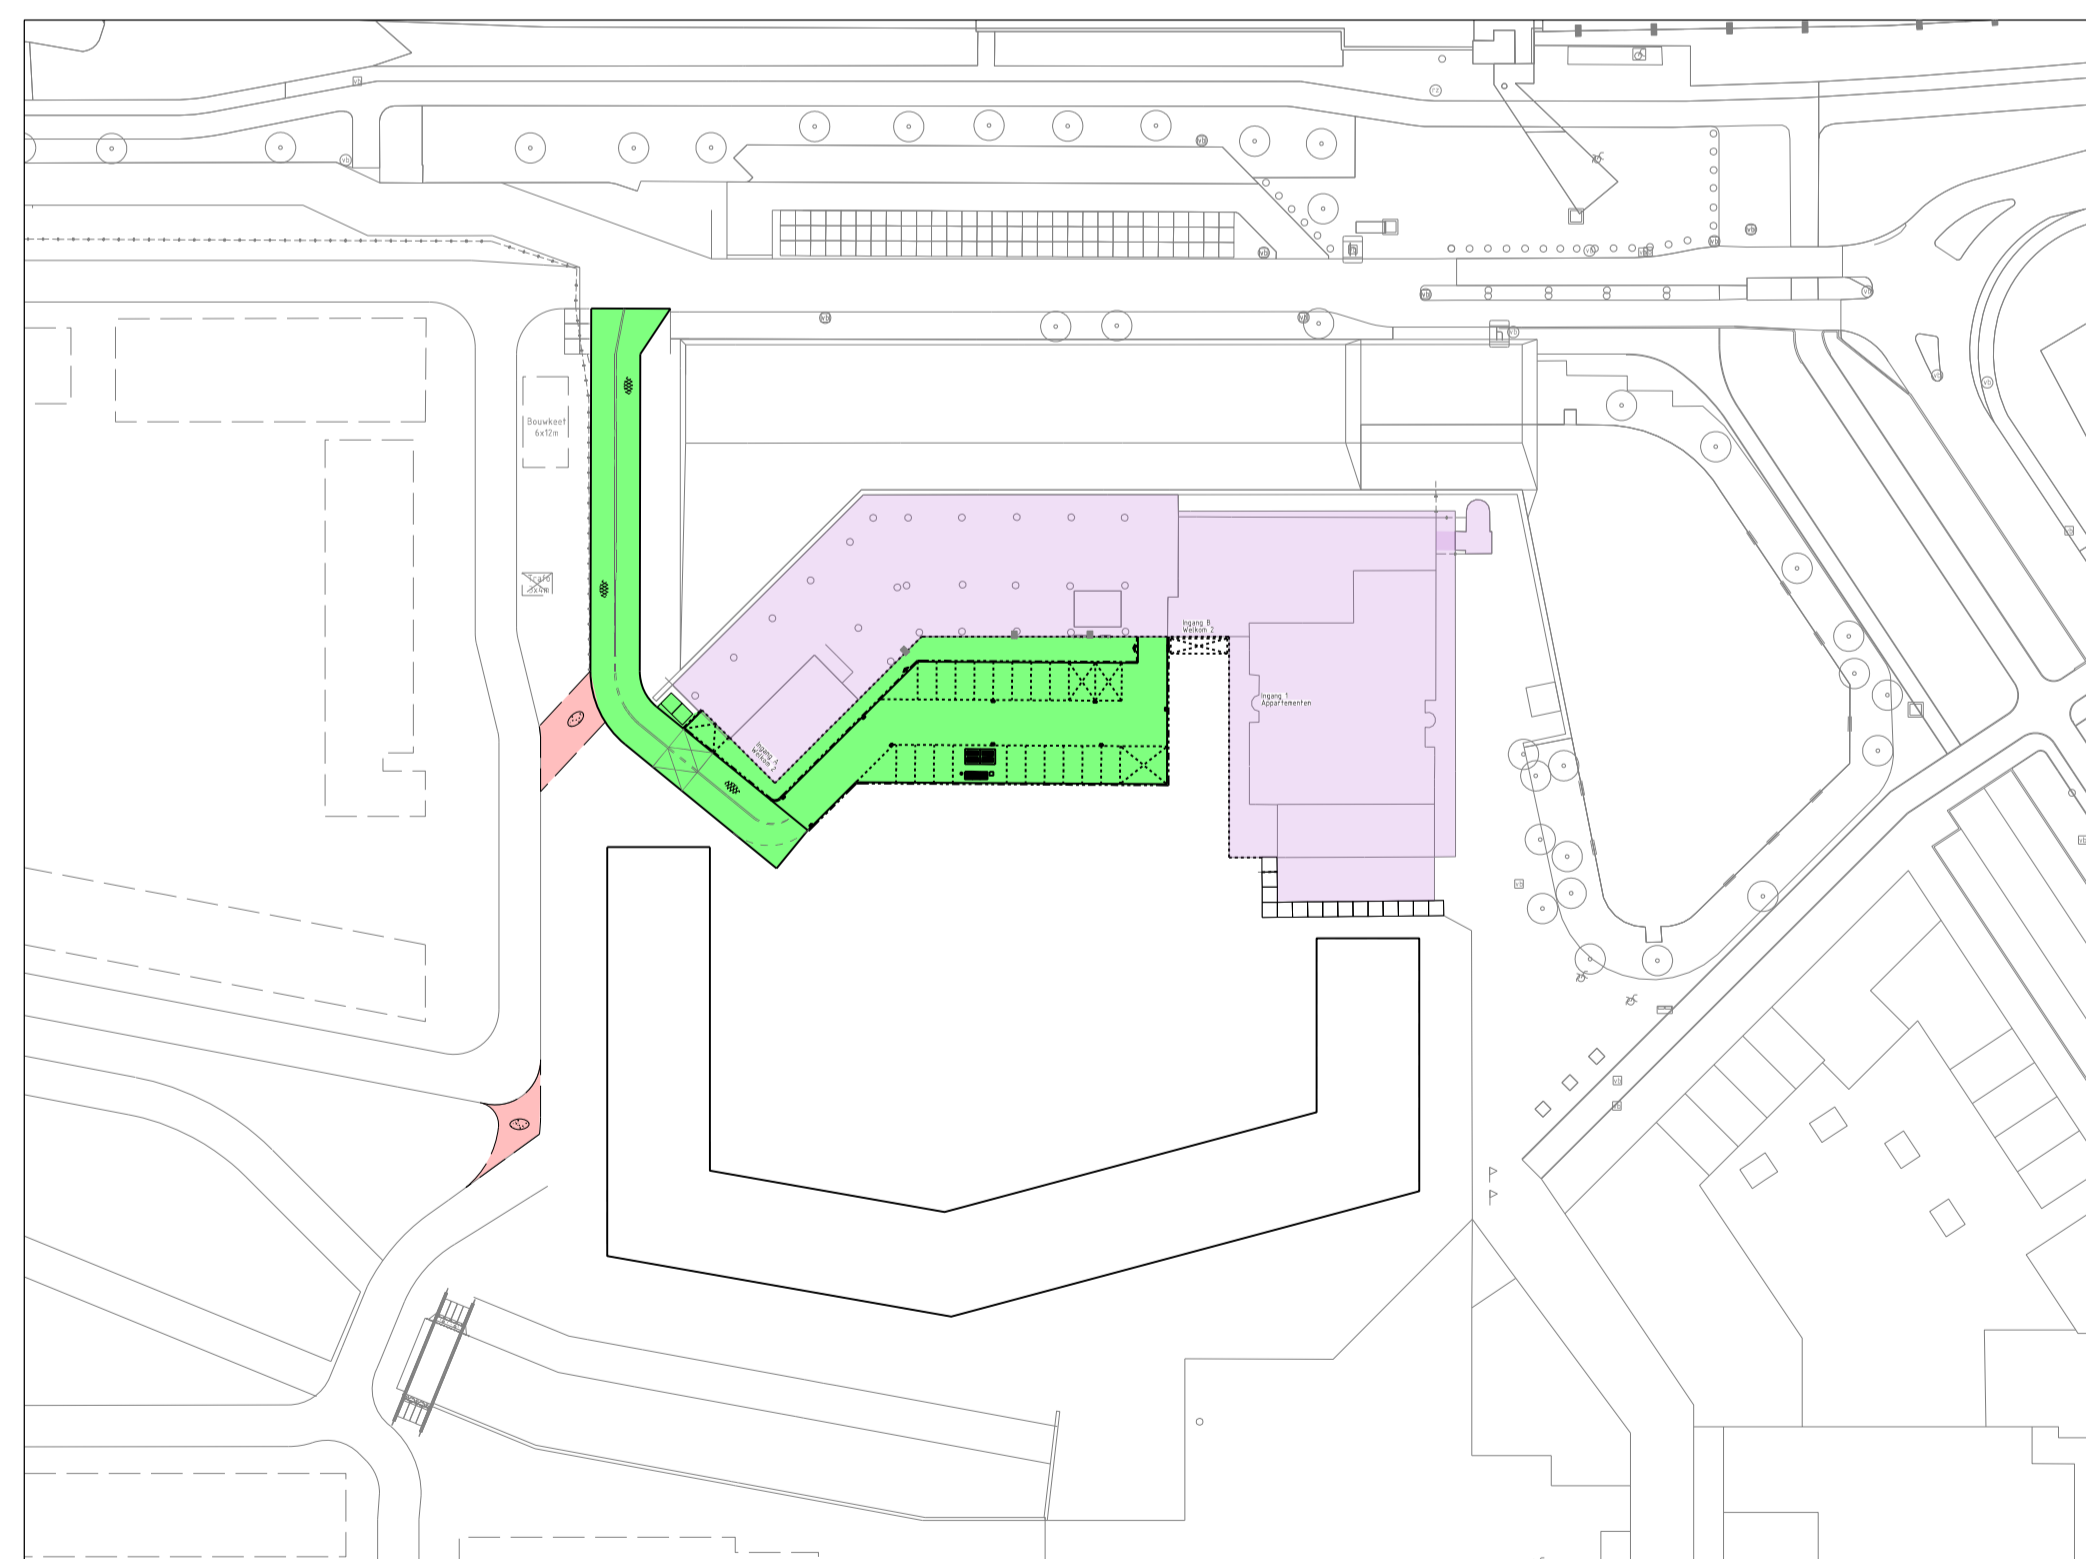

Stap 4: Aanleg tijdelijke parkeervoorziening flat en Welkom2
 19 plekken beschikbaar voor bewoners en bezoek
 Start werkzaamheden nieuwbouw Vlek D door Heembouw
 Tijdsfad: september/ begin oktober 2023

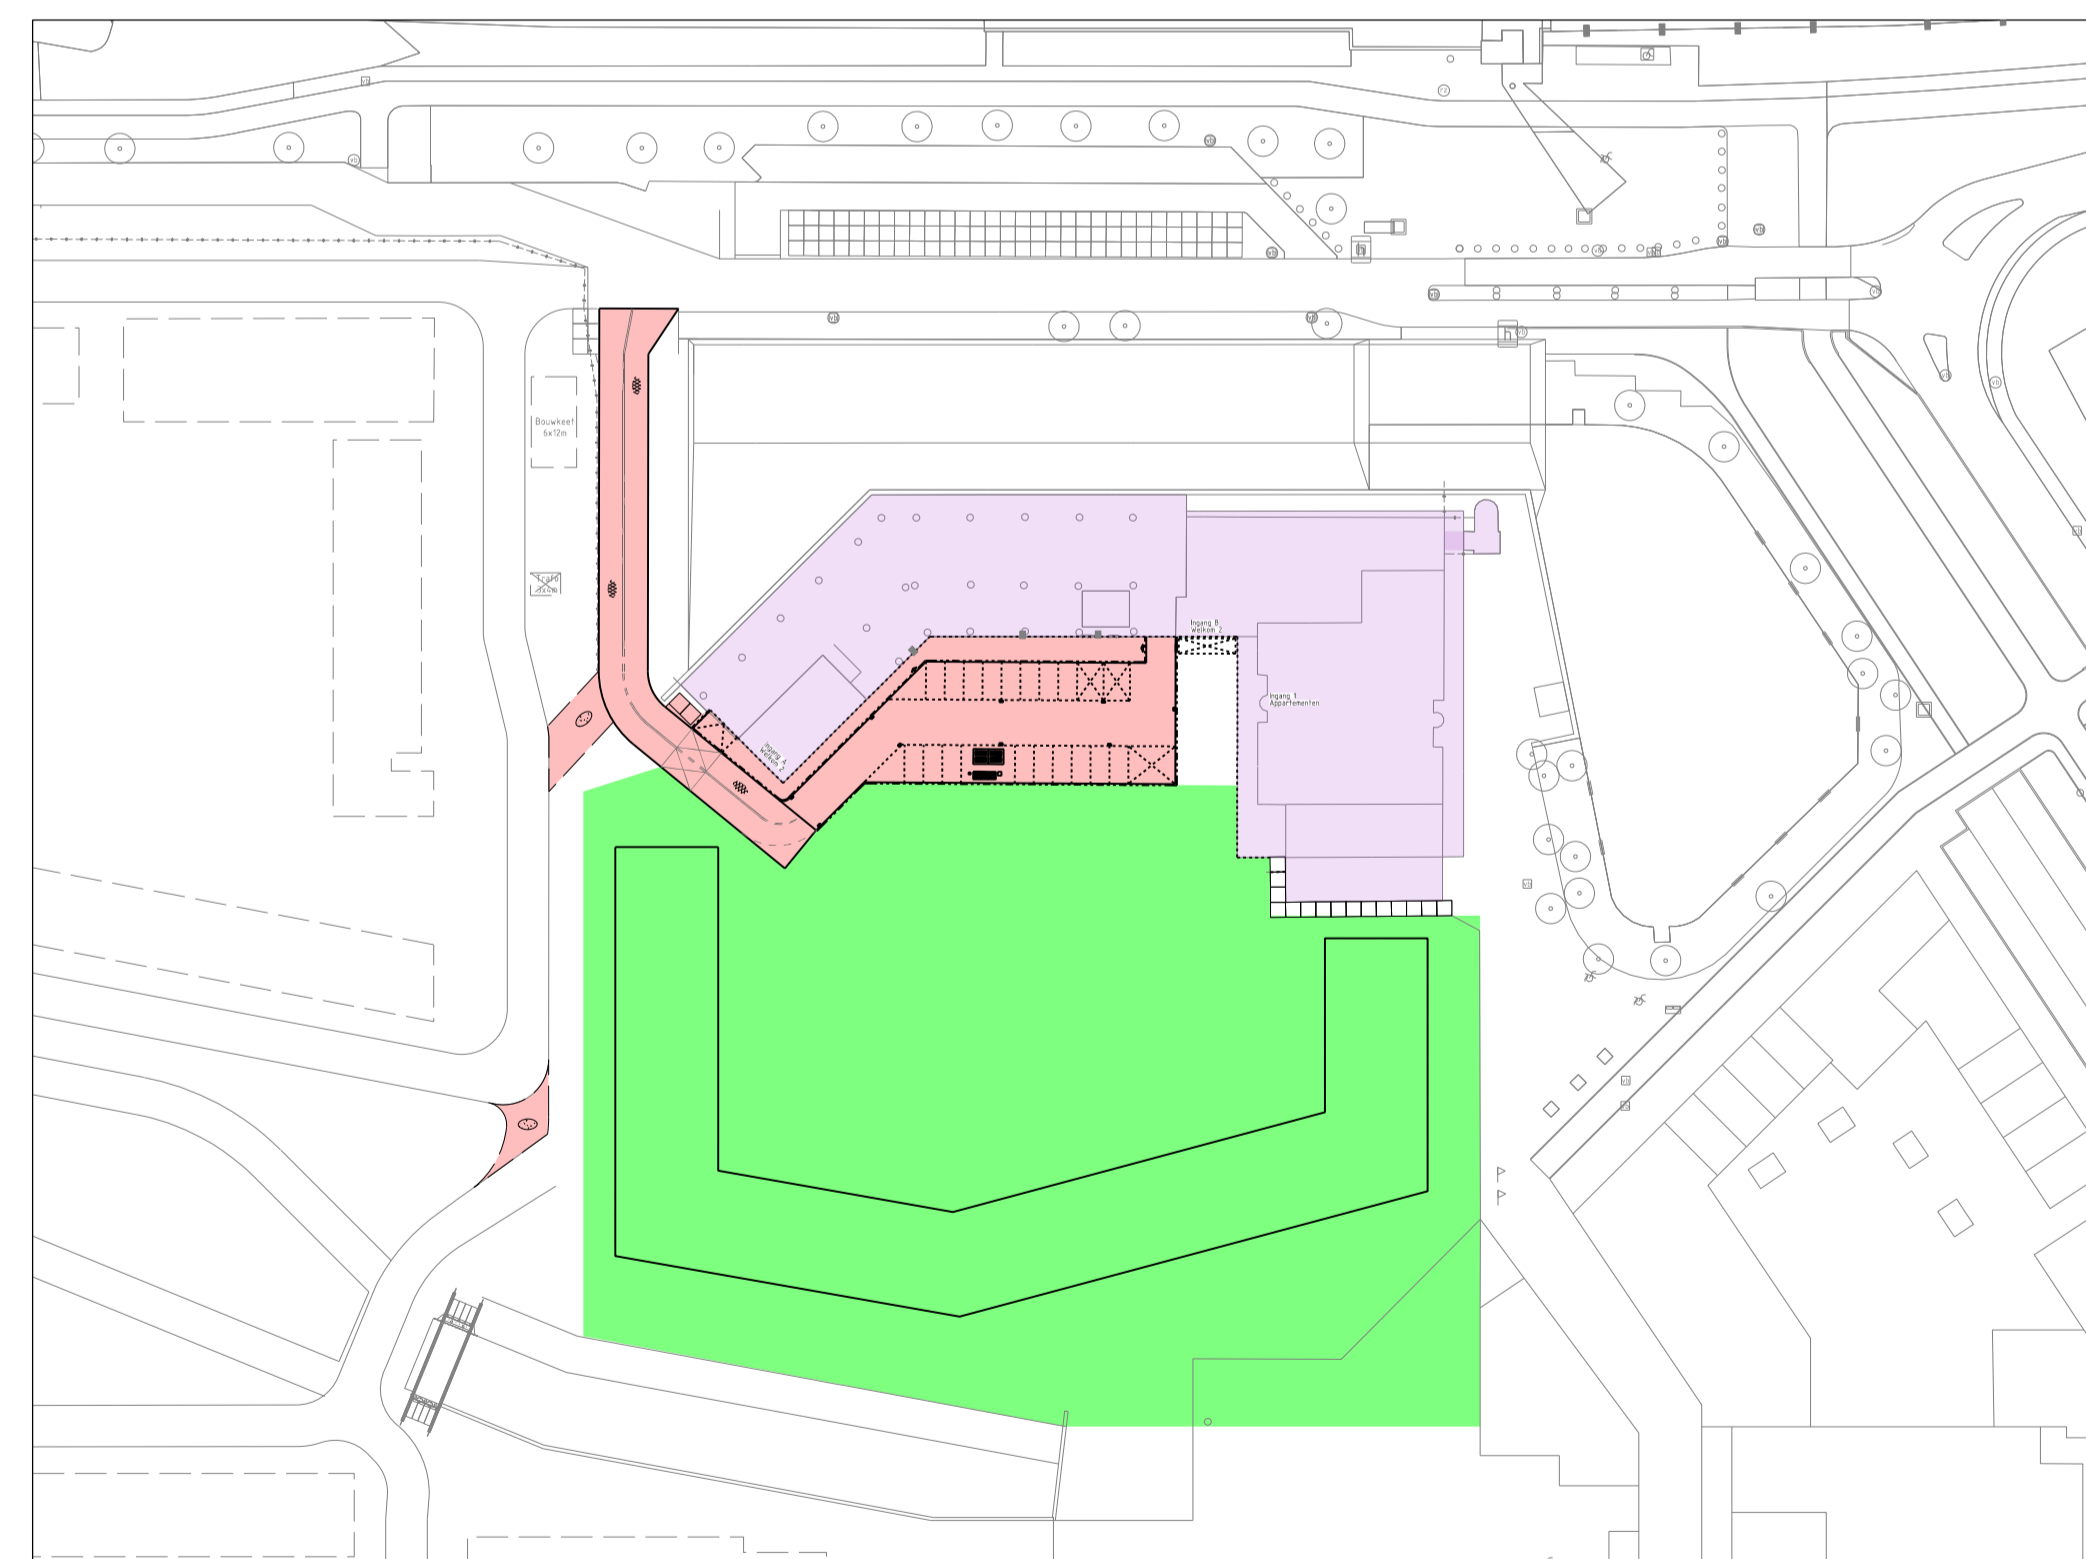

Stap 5: Werkzaamheden nieuwbouw Vlek D door Heembouw
 Werkzaamheden flat door BAM Wonen
 Tijdsfad: Heembouw: augustus 2023 t/m ca. april 2025
 BAM Wonen: augustus 2023 t/m ca. augustus 2024

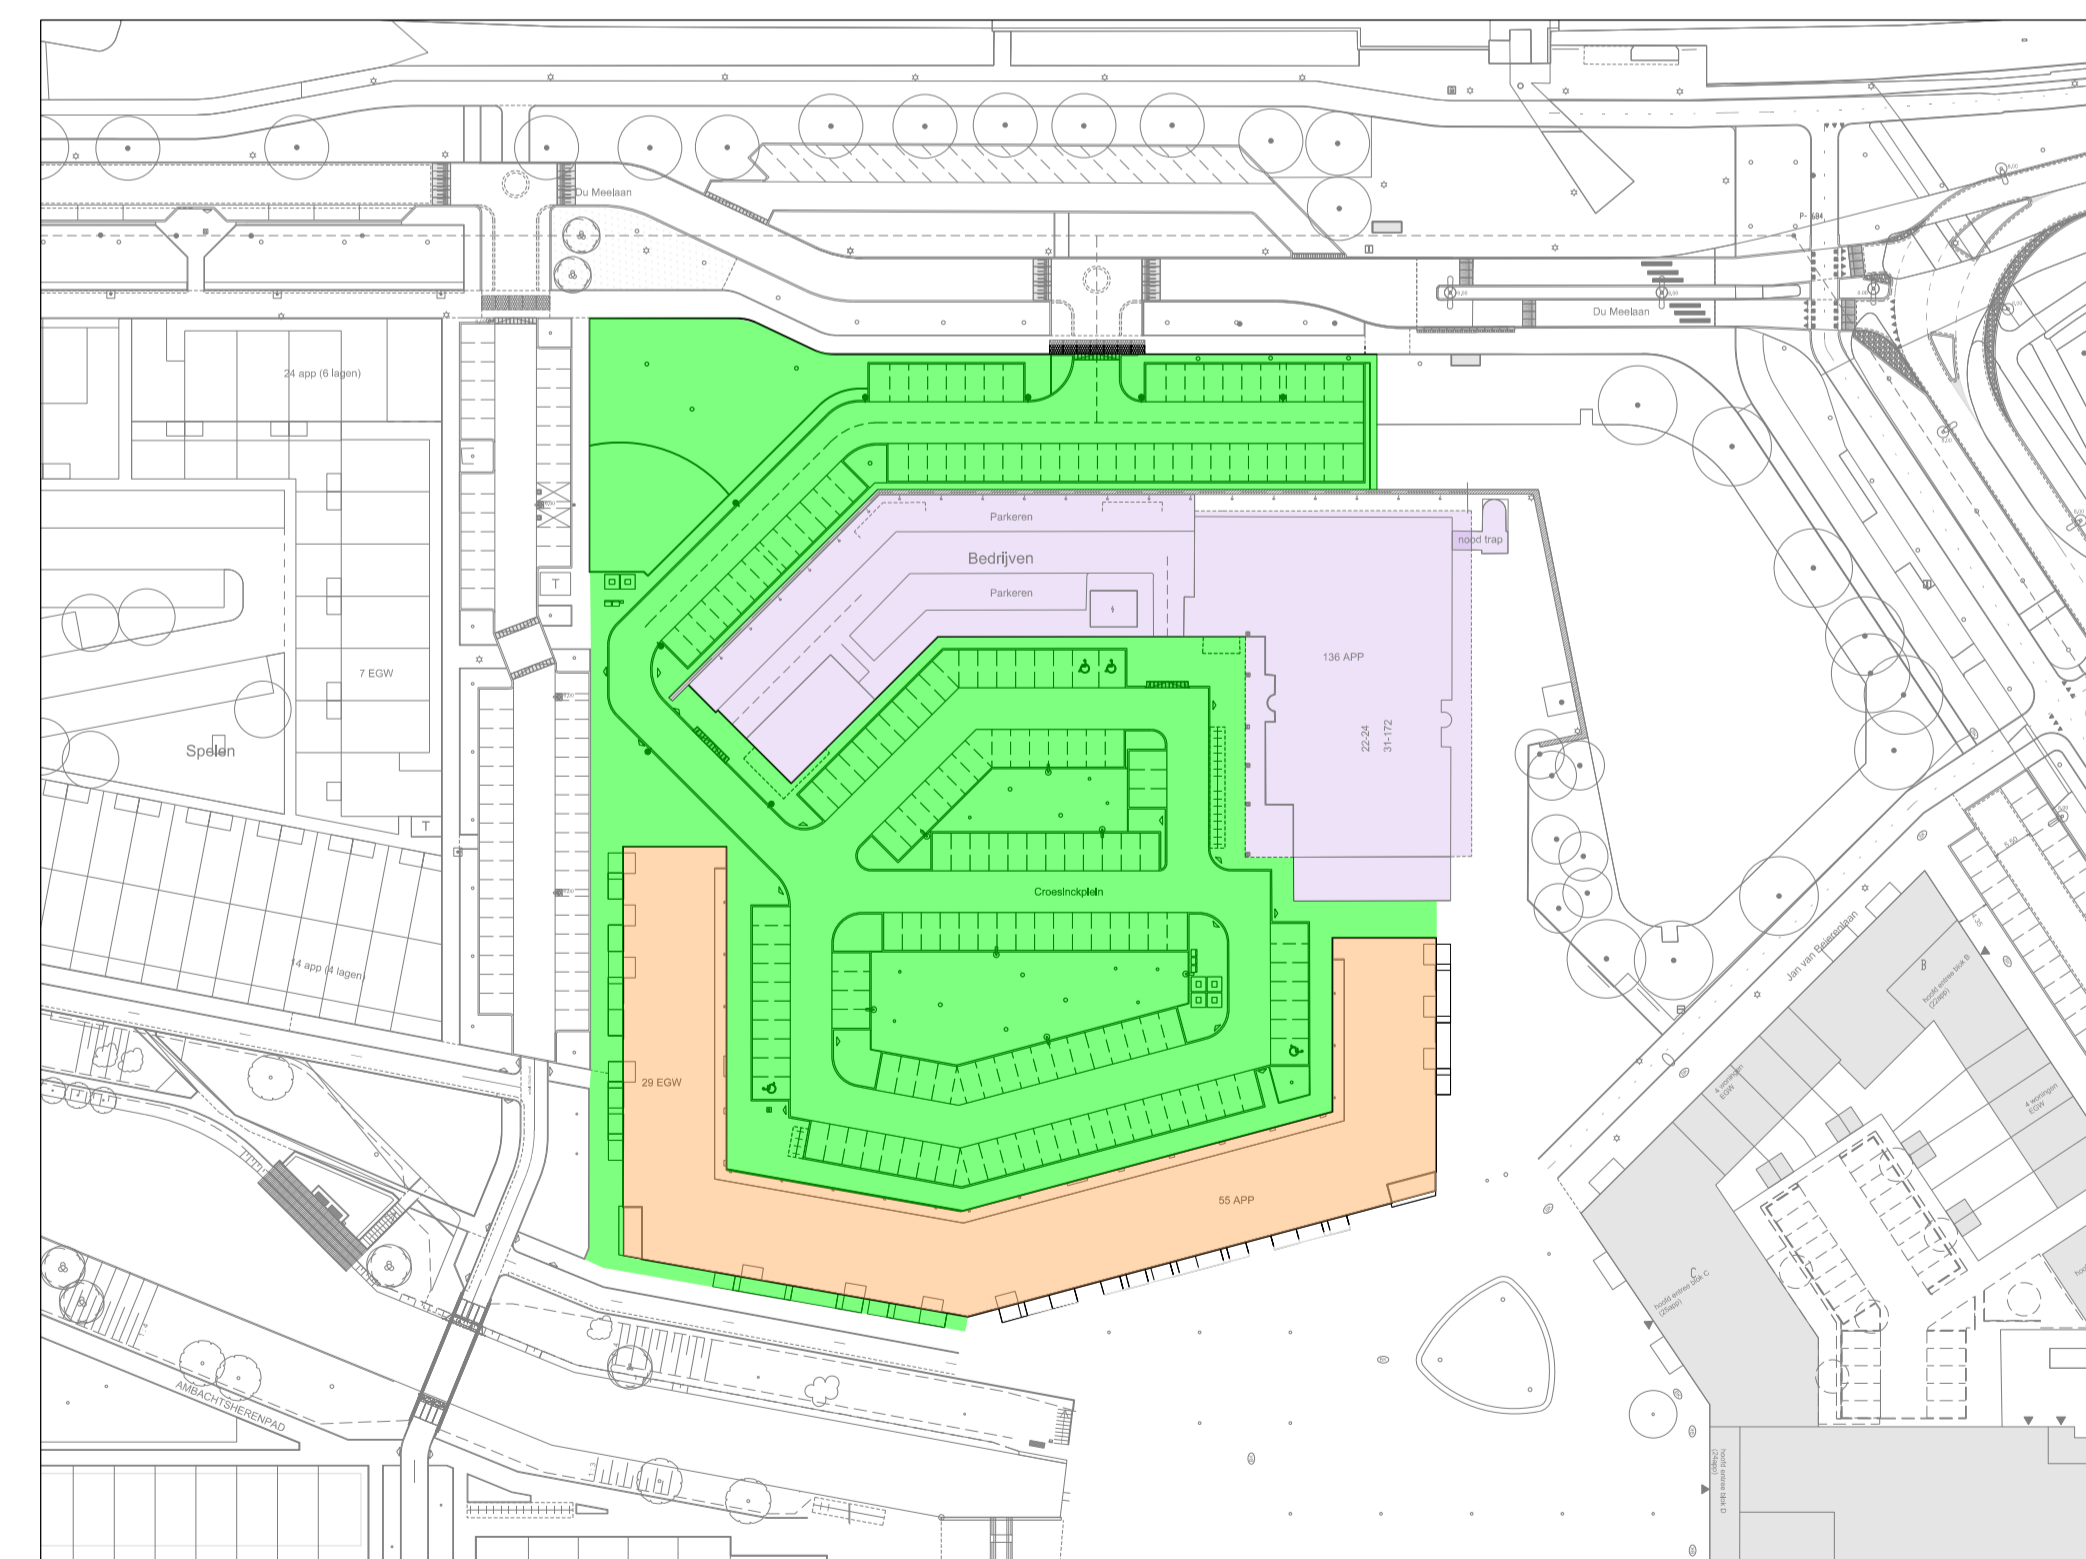

Stap 6: Aanbrengen bestrating Croesinckplein
 Tijdelijk elders parkeren
 Tijdsfad: ca. april 2025 t/m juli 2025

LEGENDA

-  Bestaande inrichting
-  Toekomstige inrichting
-  Bestaande woningen/gebouwen
-  Nieuwbouw woningen/percelen
-  Werkgebied aanleg
-  Werkgebied gereed

AAN DEZE TEKENING KUNNEN GEEN RECHTEN WORDEN ONTLEEND

ALGEMENE OPPERKUNEN		W22-40232-PO-500		FASERING BOUWERKZAAMHEDEN VLEK D		P.v.d.P.		E.W.	

INLOOPAVOND
20 JUNI 2023

