

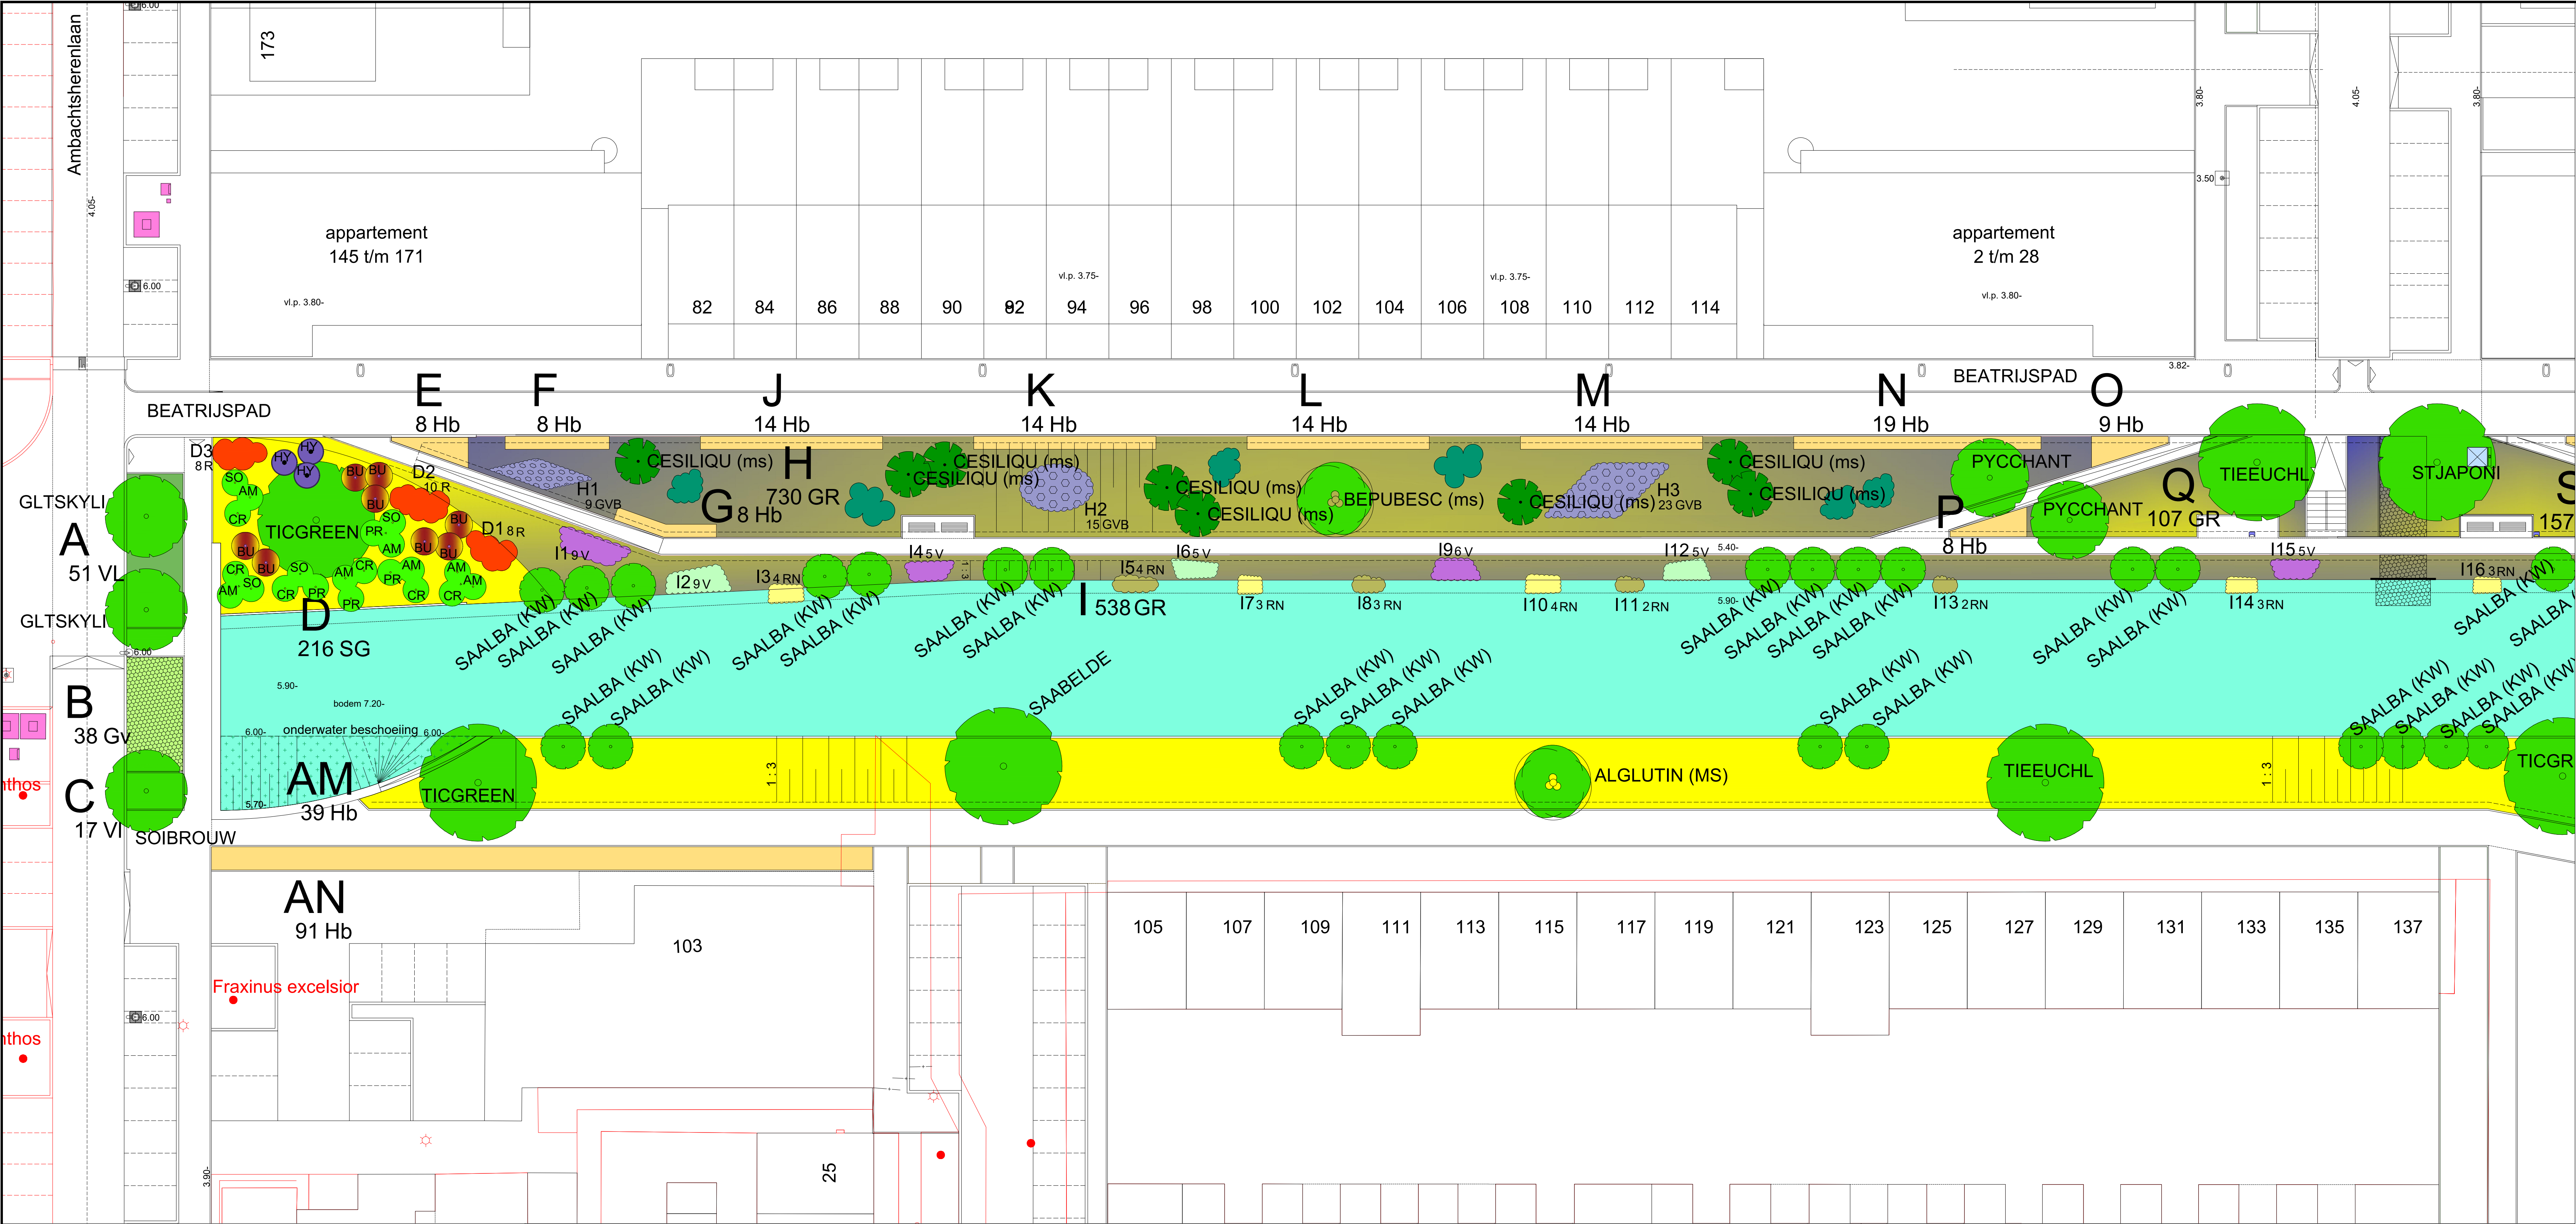


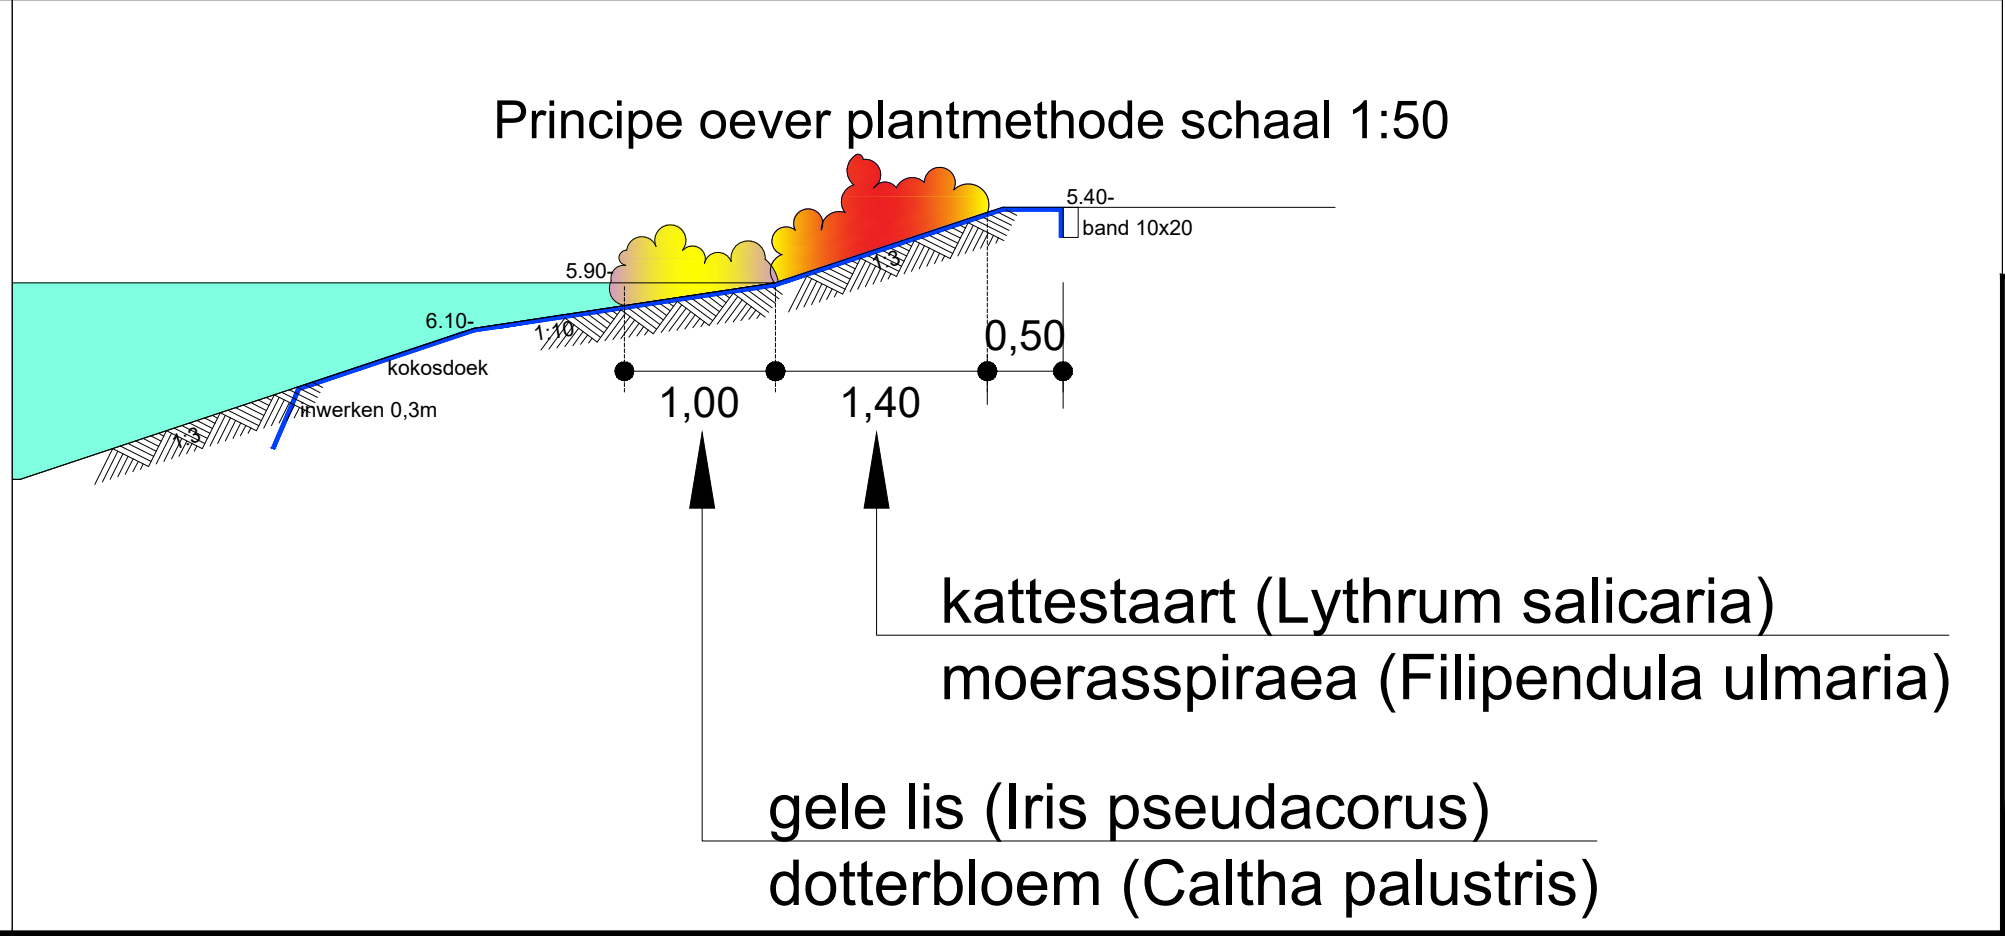

- bestaande bomen
- te planten bomen
- meerstammig solitair (3-5 stammig) 2.00-2.50m
- Buddleja davidii 'White Profusion' (solitaires)
- Buddleja davidii 'Nanho Blue' (solitaires)
- Buddleja davidii 'Royal Red' (solitaires)
- Buddleja davidii 'Nanho Purple' (solitaires)
- Hydrangea paniculata 'Phantom' (solitaires)
- Hydrangea macrophylla (solitaires)
- Hydrangea macrophylla 'Darts Romance' (solitaires)
- bloeiende solitair 2.00- 2.50m
- grote solitaires ca. 2.50m
- bloemrijk grasland
- blokhaag (Hb) hoogte ca. 0.80m
- ruiggras
- lage vakbeplanting met solitaires
- gele lis (Iris pseudacorus)
- dotterbloem (Caltha palustris)
- kattestaart (Lythrum salicaria)
- moerasspirea (Filipendula ulmaria)
- bollen
- rozen
- Viburnum opulus
- Prunus padus
- Cercis siliquastrum
- te planten deel

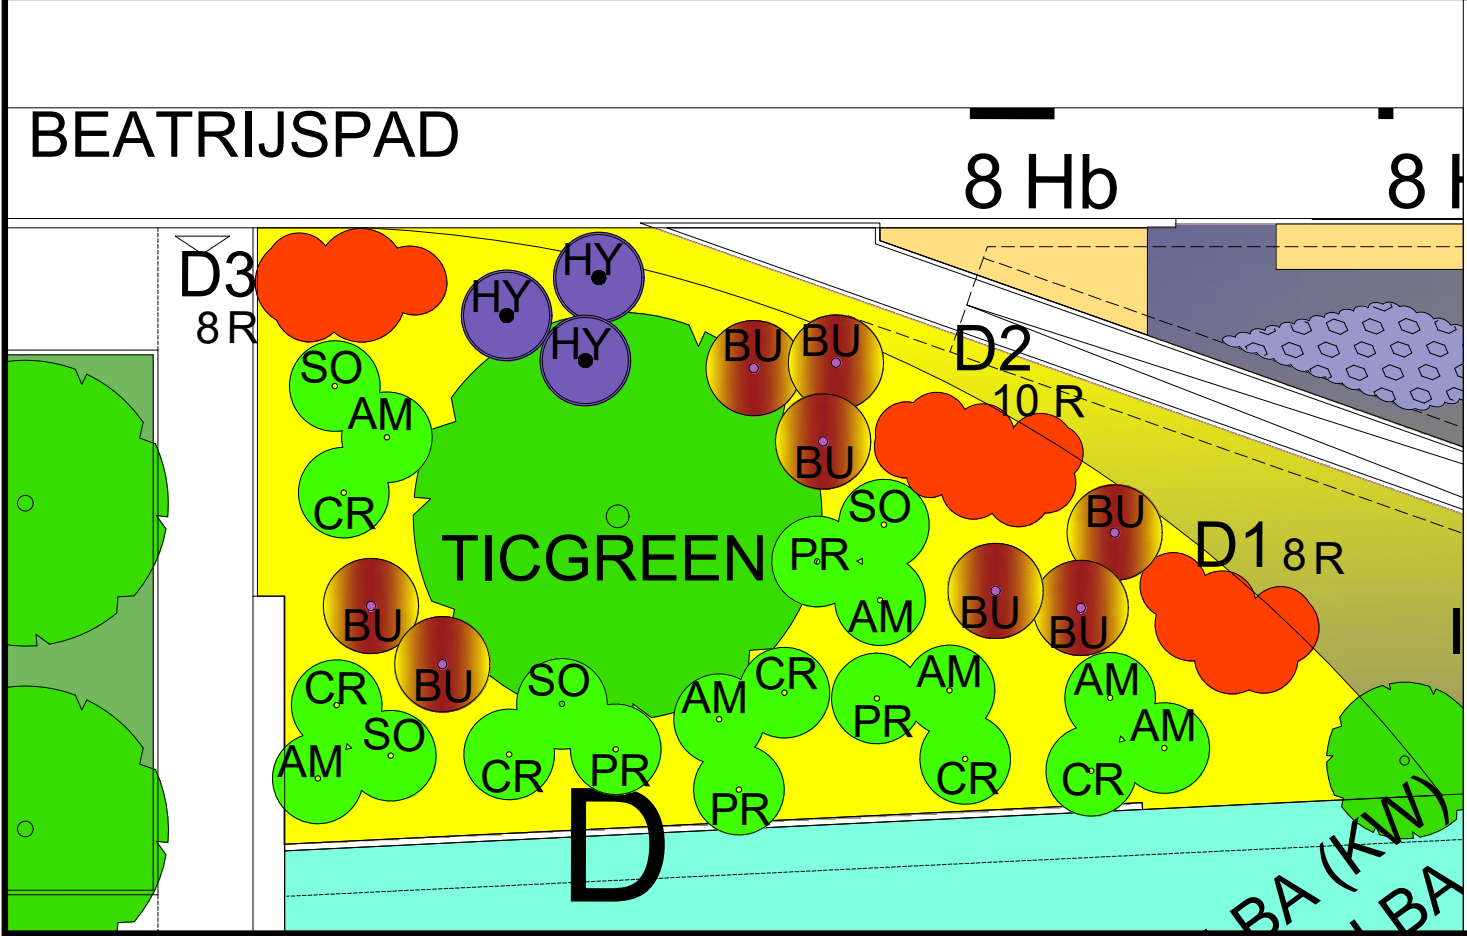

Gemeente Zoetermeer
Stad Stedelijke Ontwikkeling (SO)

Stadhuisplein 1
Postbus 15
2700 AA Zoetermeer
Telefoon 079 - 14079
Fax 079 - 3469626

geleend: R. JA/IRAM
gewijzigd: 19-02-2020
datum: 30-07-2019
schaal: x
gecontroleerd: x
akkoord: x
formaat: X0
volgnummer: SO/PM/
bladnummer: SO/PM/
besteks nr: SO/PM/
file: SO/PM/

Palenstein vlek 8 watersingel
beplantingsplan

Deze tekening heeft geen juridische werking, zodat daarvan geen rechten ontleend kunnen worden. Wijzigingen voorbehouden.